


Støjskærm 4,5 m over SO

Forlænget vendespor

Hovedspor

Støjskærm 3 m over SO
indtil station 252030

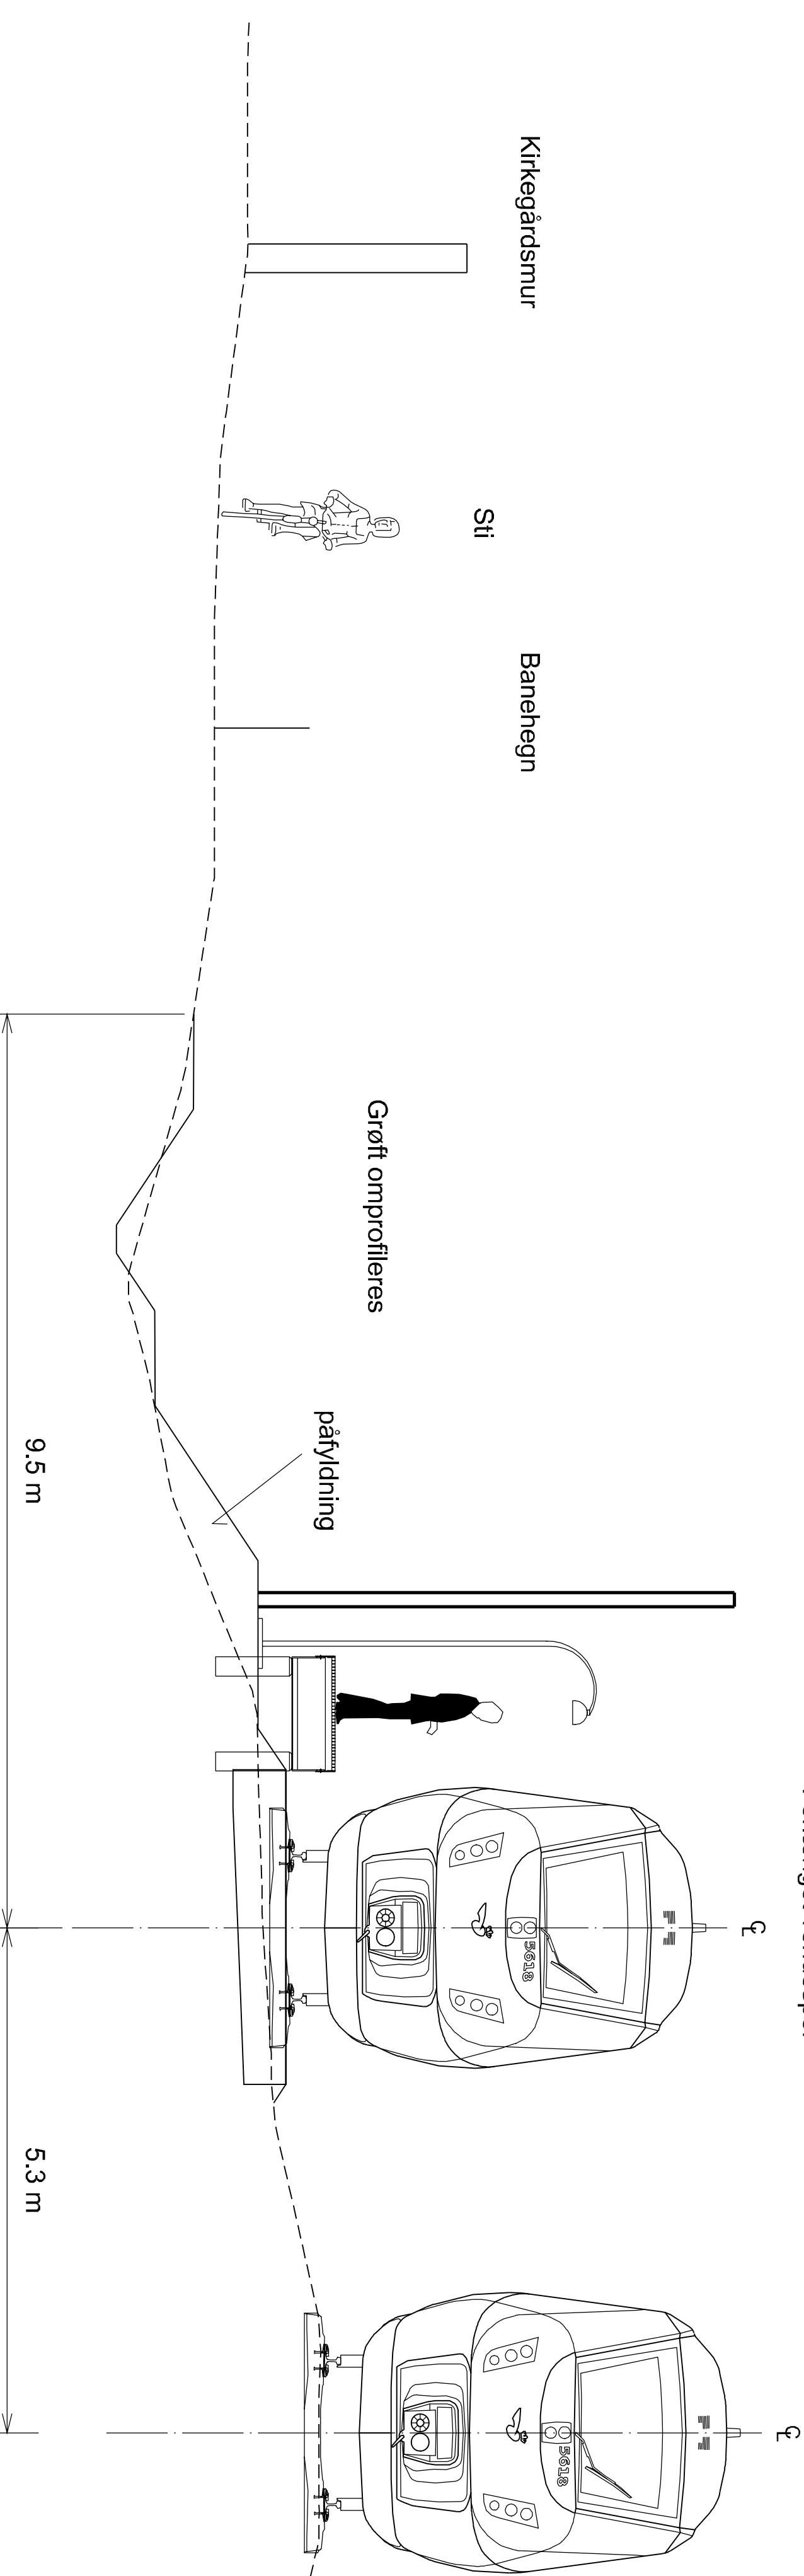

Verifikorel	Adresse	Projekttering
Altiser	Bandedanmark Lumbøysvej 34 7000 Fredericia	COMI A/S Parallellvej 2 2800 Kongens Lyngby
Godkendt af Bandedanmark		

Klasse:	1. udgave	Seneste udgave	Mål
Dato og initialer	21.07.2010 JMH	Dato og initialer	1:50
Udarbejdet			
Kontrolleret	21.07.2010 LEB		Erhædet m
Godkendt	21.07.2010 MN		

© Copyright Bandedanmark	Sprog	Udgave	Tegningsnr.	Side nr. sider
Dansk		00.01	21.07.2010	P-072166-02a Side 1 af 1