


Støjskærm 4,5 m over SO

Forlænget vendespor

Hovedspor

Støjskærm 3 m over SO  
indtil station 252030

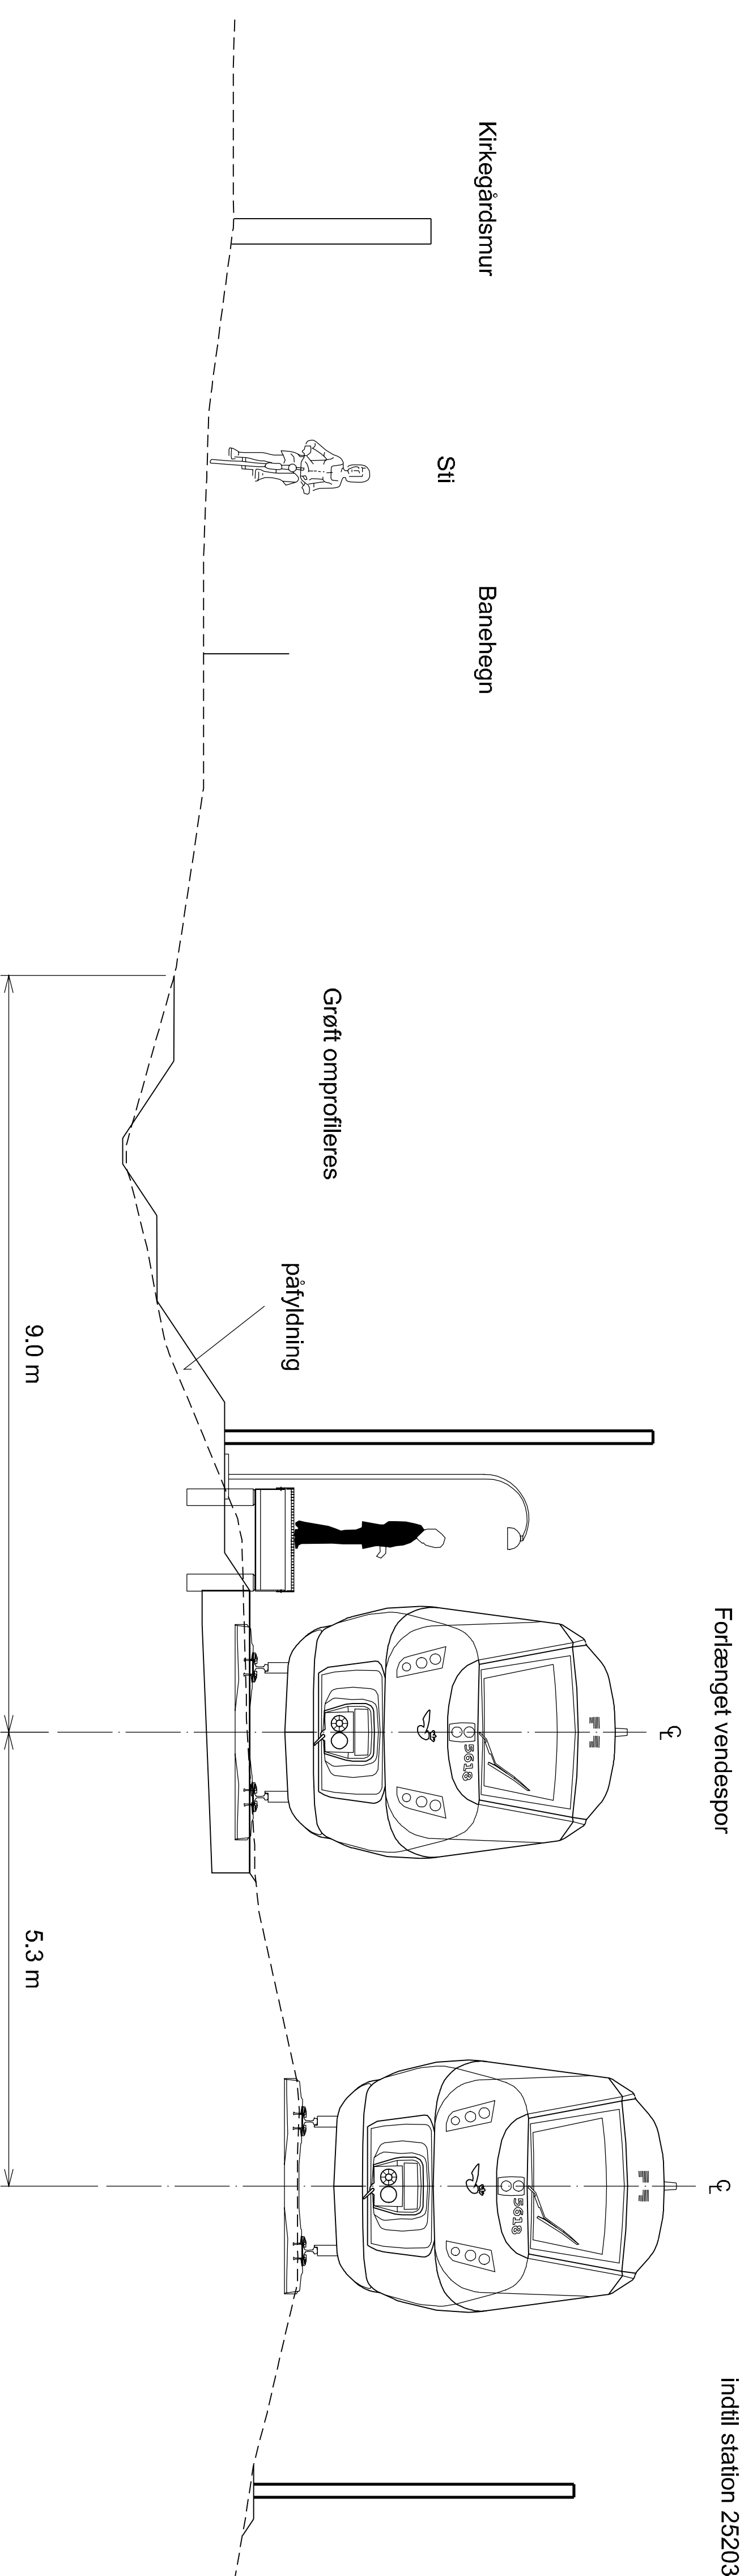

<b>bandedanmark</b>	Verifikorel	Adresse	Projekttering
	Adresser	Bandedanmark Lindboesvej 34 7000 Fredericia	COVI A/S Parallellvej 2 2800 Kongens Lyngby
	Godkendt af Bandedanmark		

Klasse:	1. udgave	Seneste udgave	Mål
Dato og initialer	21.07.2010 JIMH	Dato og initialer	1:50

Udarbejdet	21.07.2010 LEB	Enhed	m
------------	----------------	-------	---

Kontrolleret	21.07.2010 MN		
--------------	---------------	--	--

Godkendt	Sprog	Udgave	Tragningssnr
Bandedanmark	Dansk	00.01	21.07.2010

© Copyright Bandedanmark

P-072166-02b

Side 1 af 1

3063430118 1420703000340070703\_1\_mpe0242388890007\_298407216602b\_1.mxd (1.000) (1.000)