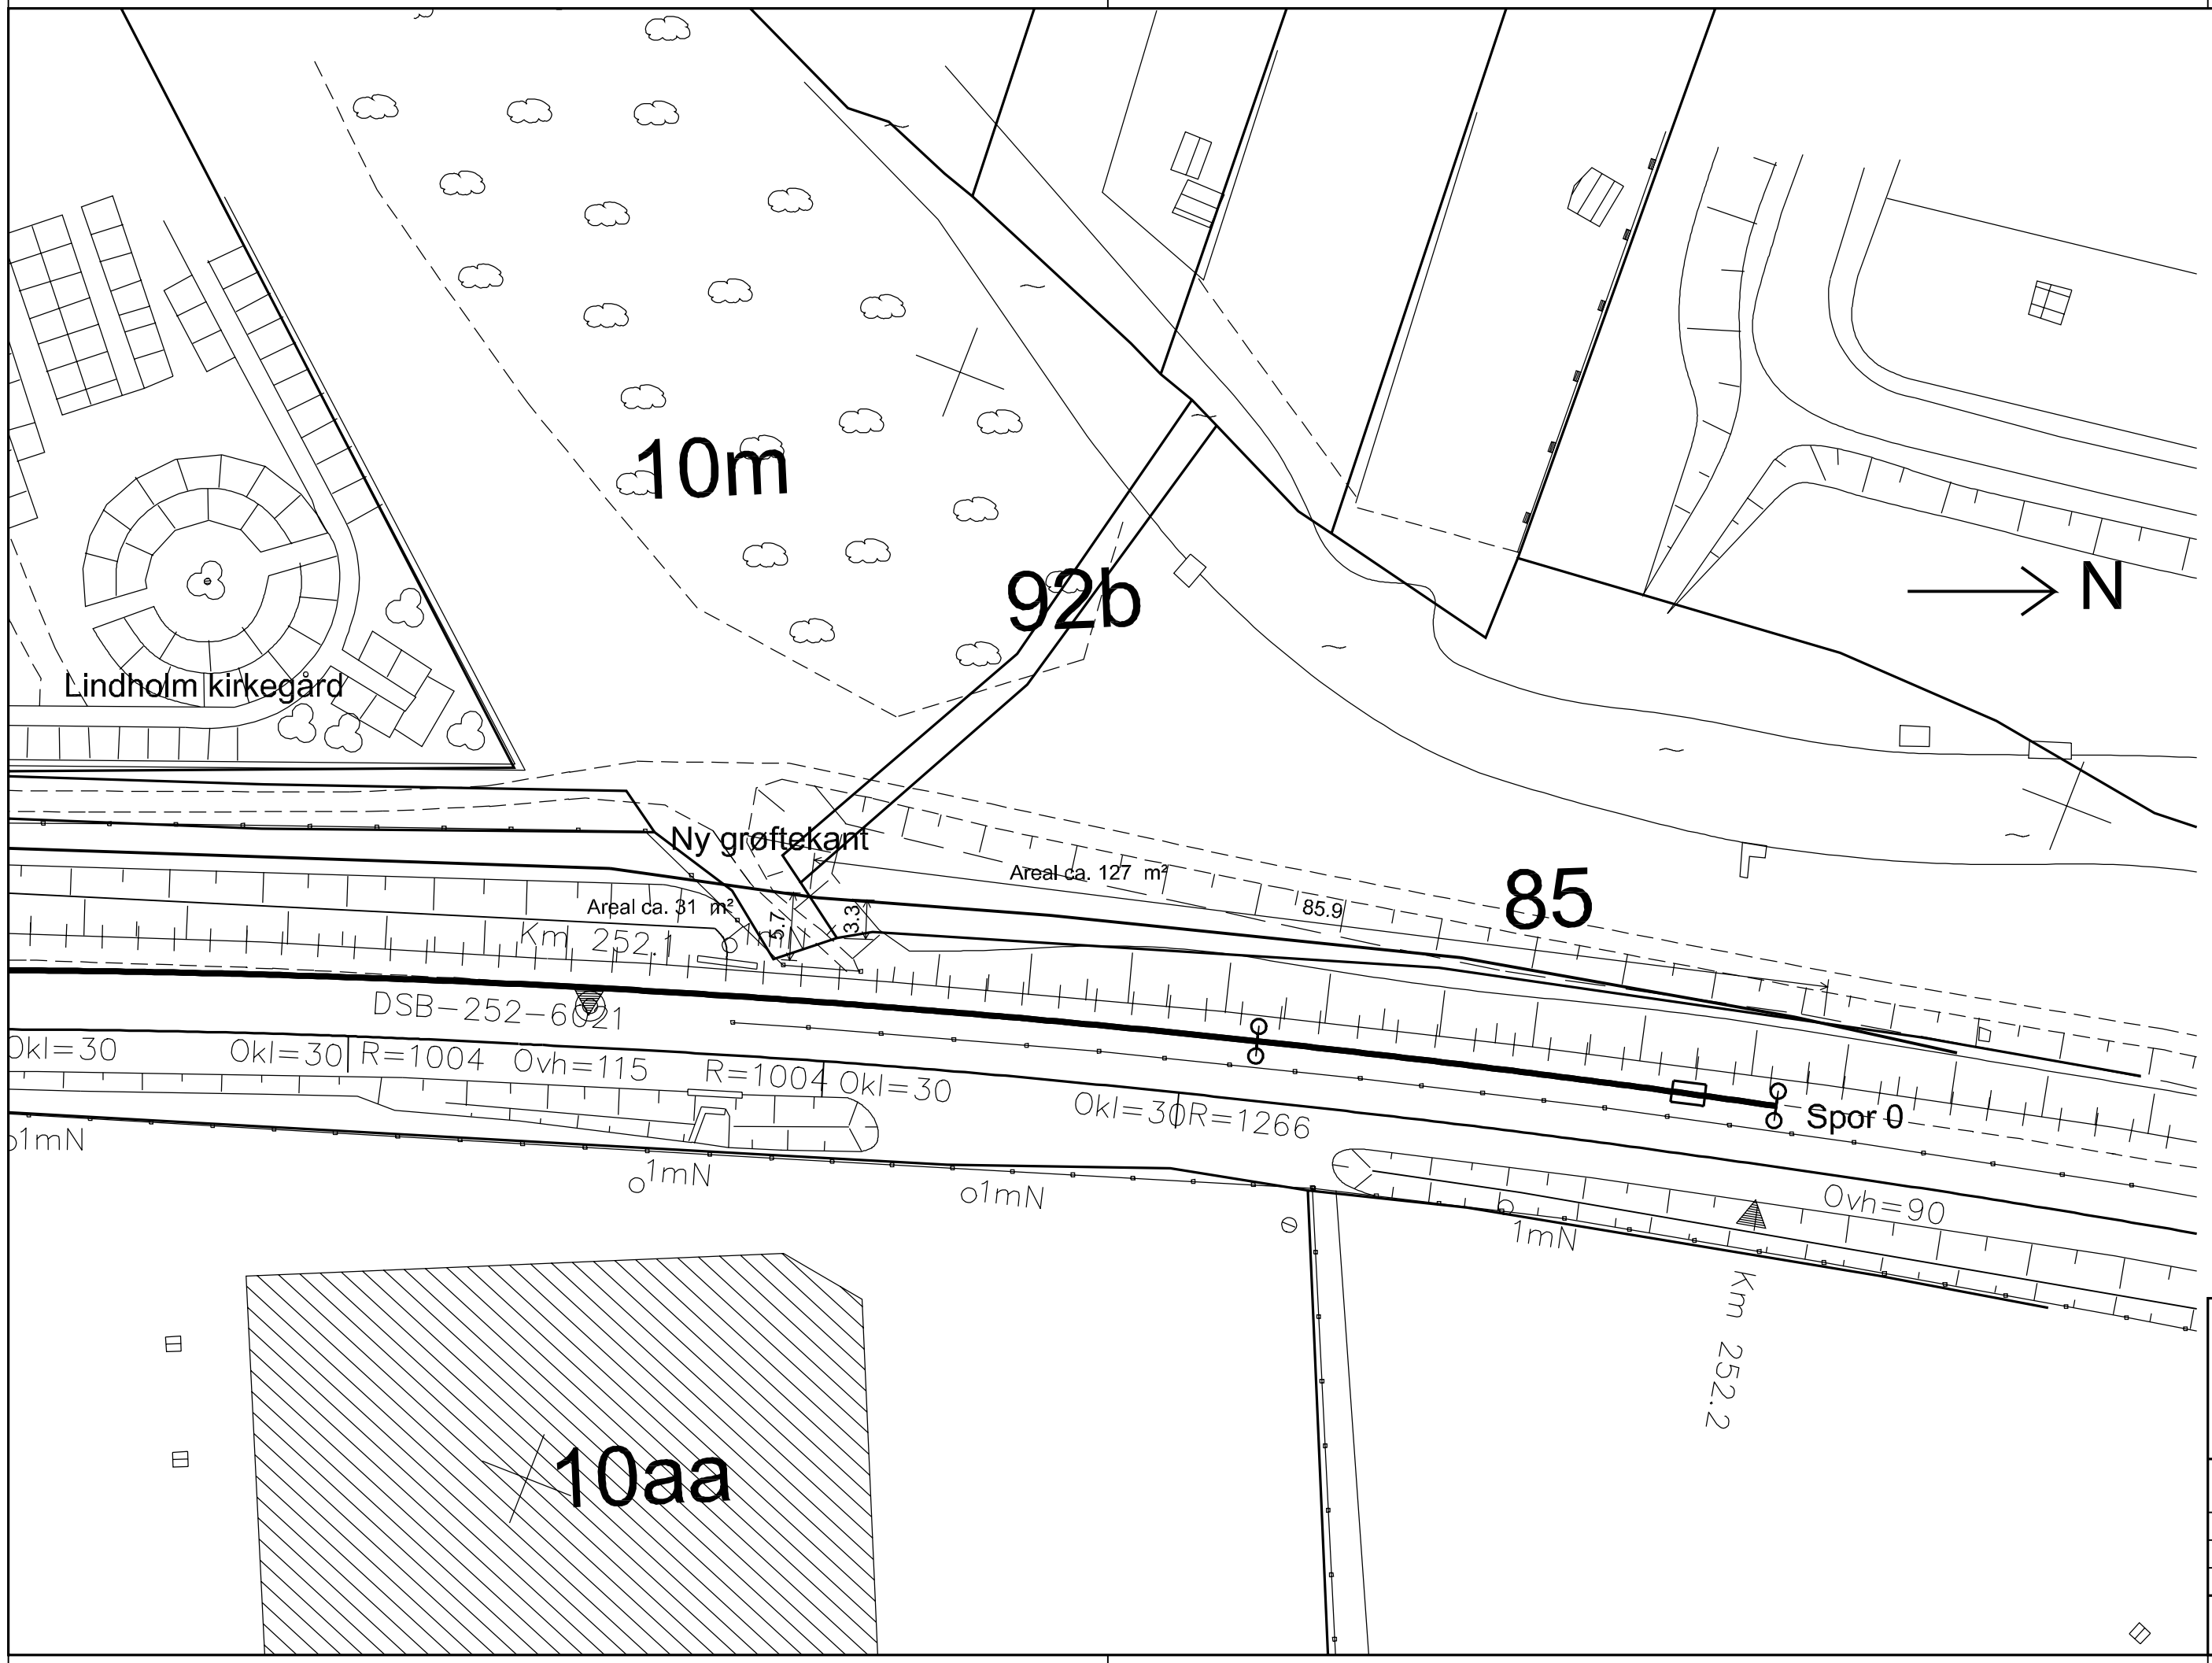

banedanmark	Verificeret		Adresse Banedanmark Lumbyesvej 34 7000 Fredericia	Projektering COWI A/S Parallelvej 2 2800 Kongens Lyngby	
	Afløser				
	Godkendt af Banedanmark				
Klasse:	1. udgave Dato og initialer	Seneste udgave Dato og initialer	Mål 1:500	Udflytning af spor 0, Lindholm Jernbaneteknisk projektering Arealplan Variant b (1,0 m)	
Udarbejdet	24.09.2010 JIMH		Enhed m		
Kontrolleret	24.09.2010 LEB				
Godkendt	24.09.2010 MN				
© Copyright Banedanmark	Sprog Dansk	Udgave 00.01 24.09.2010	Tegningsnr. P-072166-05	Side/af sider Side 1 af 1	

gica 29-SEP-2010 16:55:0c:\A005000\A007059\3_Pdoc\CAD\Skiteprojekt\07_Plot\P-072166-05 Arealkort.dgn