


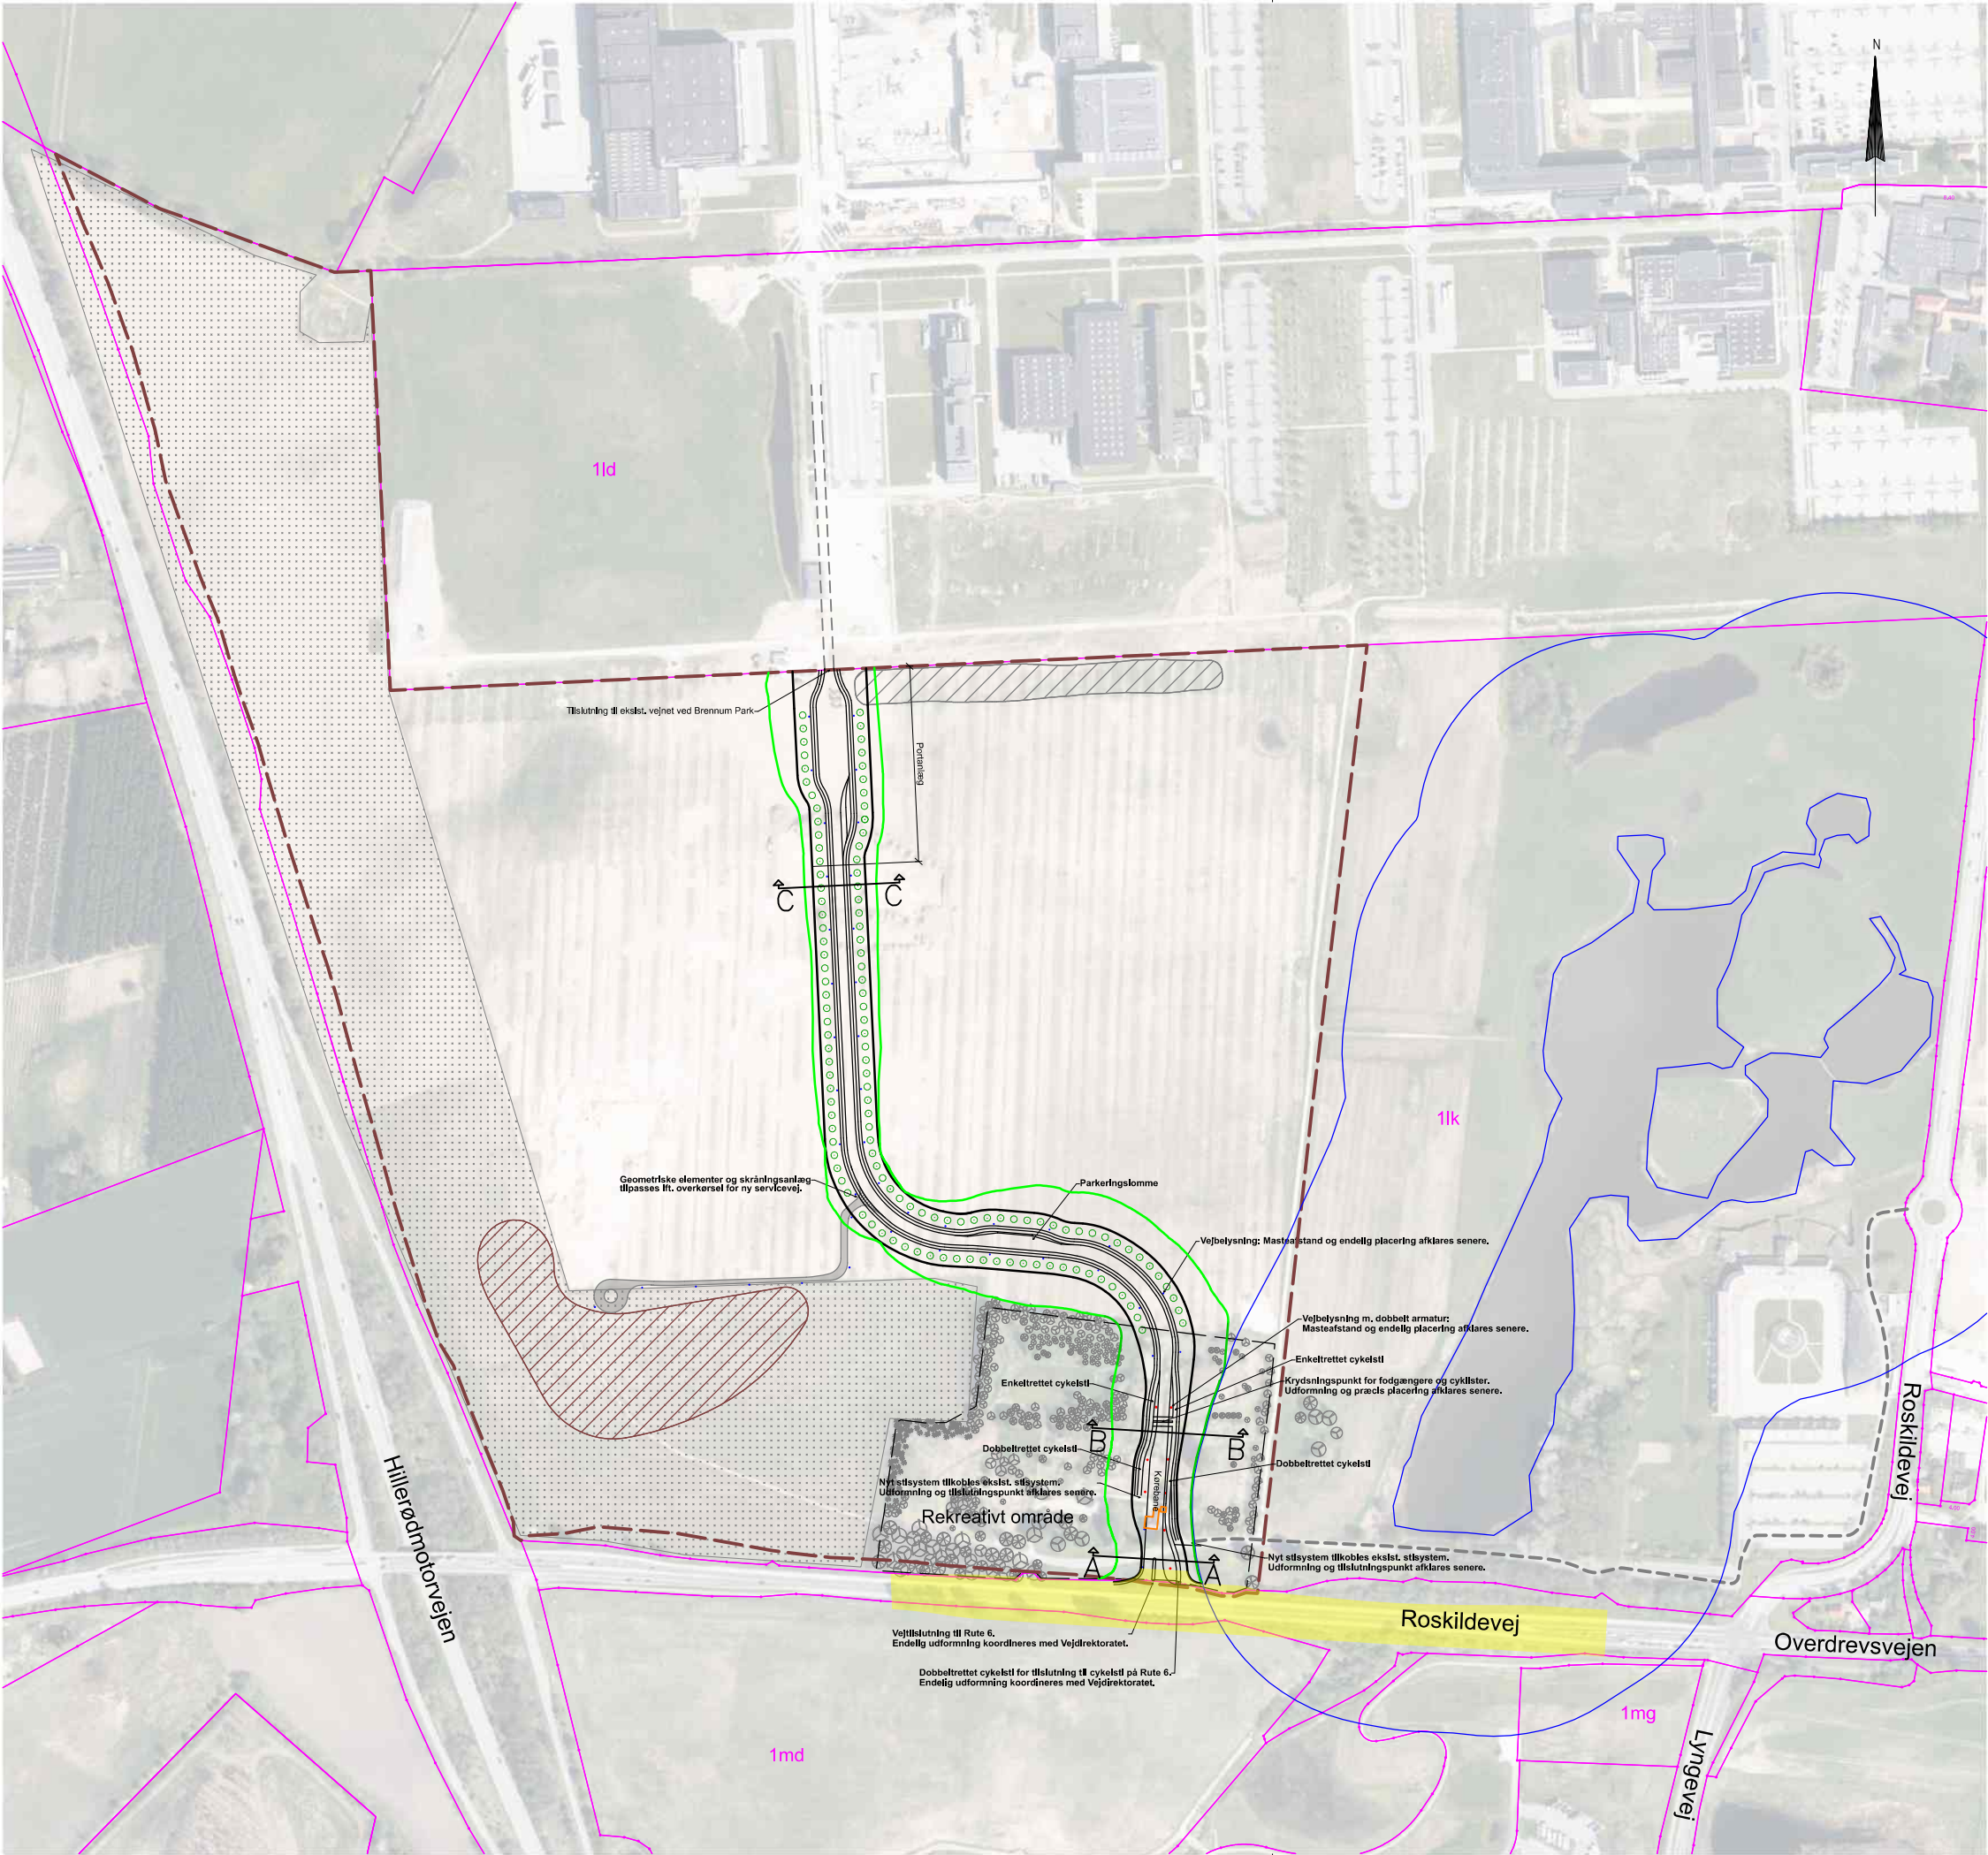

Noter:
Ubenævnte mål er i meter.
Vejudlæg jf. tværsnit - der henvises til A282065-VEJ-LP-020.
Skråningsfod / skråningstop for areal reserveret til vej anlæg.

A282065-VEJ-LP-010 10.0

Signaturer:

- Matrikelgrænse
- Vejudlæg
- Søbeskyttelseslinje
- Skråningsfod / skråningstop for a = 10
- Skråningsfod / skråningstop for a ≥ 3
- Forventet omfang af nødvendig ombygning af Rute 6 ifm. ny vejtilslutning som et signalreguleret kryds, VD projekterer
- Lokalplanområde
- Rekreativt område
- Vejbelysning (enkelt)
- Vejbelysning (dobbelt)
- Eksisterende beplantning
- Ny vejbeplantning
- Eksisterende skovrejsningsareal
- Arealreservation til håndtering af regn- og skybrudsvand
- Eksisterende regnvandsbassin
- Areal udtagt til fremtidig servicevej til regnvandsbassin.
- The Hut (Kursusbygning)

Koordinatværdier på denne tegning refererer til DTM3
Koter refererer til DVR90

10.0	2024-12-16	Tilføje af markeringer for det rekreative område og The Hut	VEGN	VEGN	MLDI	MLDI
9.0	2024-10-30	Vejtilslutning flyttet 4 m mod vest - tilpasset geometri og skråningsanlæg	VEGN	VEGN	MLDI	MLDI
8.0	2024-10-11	Tilpasning af vejringsområde, tekster mv. iht. kommentarer fra HK.	VEGN	VEGN	MLDI	MLDI
7.0	2024-09-30	Tilrettet jf. HK kommentarer samt tilføje af p-lomme og servicevej	VEGN	VEGN	MLDI	MLDI
6.0	2024-09-13	Tilrettet jf. Hillerød Kommune kommentarer	VEGN	VEGN	MLDI	MLDI

VER. | DATO | BEMERKNINGER | TEGN./UDARB. | KONTROL | GODKENDT

Novo Nordisk A/S		A282065	
NNHI - Sydlig adgangsvej		VEGN / VEGN	
Oversigtsplan		JRRO	
Ny lokalplan for Novo Nordisk sydligt site, Hillerød		MLDI	
BEMERKNINGER		MÅL	
		1:5000	
		DATO	
		2024-06-06	