



Ansøgning om tilladelse til anlæg på søterritoriet

Dette ansøgningsskema benyttes ved ansøgning om tilladelser til etablering, renovering og udvidelse af anlæg på søterritoriet.

Husk at læse vejledningen på side 6, før skemaet udfyldes.

Eventuelle spørgsmål til ansøgningsskema og vejledning rettes til Kystdirektoratet på tlf. 99 63 63 63 eller via e-mail kdi@kyst.dk.

Bemærk: En ansøgning kan først behandles, når alle nødvendige oplysninger foreligger.

Til Kystdirektoratets notater:

Dato for modtagelse:

Journal nr.:

Projekttype:

Sagsbehandler:

A. Oplysninger om ejere af den eller de matrikler, hvor anlægget opføres

Navn

Næsby Strand Vinterbadeforening

Adresse

Dybkærvej 2

Lokalt stednavn

Næsby Strand

Postnr.

4200

By

Slagelse

Telefon nr.

Mobil nr.

28801448

E-mail

info@naesbyvinterbader.dk



B. Evt. repræsentant (entreprenør, rådgiver eller lignende)

Navn

Ingeniørfirmaet Aaskov Aps v. Per Aaskov

Adresse

Kullinggade 29

Lokalt stednavn

Postnr.

By

5700

Svendborg

Telefon nr.

Mobil nr.

E-mail

30878730

per@aaskoving.dk

C. Offentliggørelse af oplysninger

Ansøger giver ved underskrift tilladelse til, at ansøgningsmaterialet må offentliggøres på Kystdirektoratets hjemmeside www.kyst.dk. I henhold til persondataloven vil personfølsomme oplysninger, eller andre oplysninger friholdt for aktindsigt, uanset denne accept ikke blive offentliggjort.

Dato

24.08.2025

Underskrift

D. Anlæggets placering

Adresse

Bildsøvej 136, Næsby strand

Postnr.

By

Kommune

4200

Slagelse

Slagelse Kommune

Matrikel nr. og ejerlavsbetegnelse

Matr. nr. 7000e, Næsby ved Stranden, Kirke Stillinge



E. Beskrivelse af anlægget i sin helhed

Kan evt. uddybes i bilag

Bemærk: Nødvendige bilag skal også vedlægges, se rubrik I

Formål

Næsby Strand Vinterbadeforening ønsker at opføre en badebro ved Næsby Strand, hvor der i dag helt mangler en bro, som giver adgang til vandet. Stranden er meget besøgt om sommeren, men både sommergæster og vinterbadere må i dag klare sig uden denne centrale facilitet.

Samtidig er de nye landfaciliteter på parkeringspladsen blevet opdateret med en sauna, som sammen med broen vil skabe en helhed, der giver tryk og let adgang til havet hele året. Projektet vil styrke fællesskabet omkring kysten, fremme sundhed og trivsel gennem friluftsliv og vinterbadning og skabe et naturligt samlingspunkt, hvor både faste vinterbadere og sommergæster kan mødes og opleve naturen på en ny måde.

Udformning og inspiration

Badebroen er udformet med inspiration fra Storebæltsbroens pyloner, som er synlige fra stranden. Den arkitektoniske reference skaber en visuel forbindelse til landskabet og giver anlægget en enkel, men karakterfuld fremtoning. Konstruktionen er samtidig udformet med fokus på funktionalitet, sikkerhed og brugervenlighed.

Broens dimensioner

- Samlet længde: ca. 80 m
- Brodæk: 2 m bredt, i kote +1,20 DVR90 (ca. 1,2 m over vandoverfladen)
- Variabel bredde på opholdsareal (børnedæk): 6–20 m (ca. 14,8 m på det bredeste)
- Vanddybde yderst: ca. 1,3 m

Adgangsveje

- Søndre broadgang: Udført i niveau med broen uden rampe, så den er særligt egnet for gangbesværede. Her etableres et simpelt værn på ydersiden, som giver støtte og øger sikkerheden, især i vinterhalvåret, når broen kan være glat.
- Nordre broadgang: Skråner naturligt ned og møder stranden ved daglig vande. Dette forventes at blive den mest benyttede adgang for strandens gæster.

Opholds- og aktivitetsareal (børnedæk)

I broens midtersektion etableres et bredere opholds- og aktivitetsdæk – benævnt børnedæk – som fungerer både til leg, ophold og rekreation:

- Siddetrapper ned i vandet giver mulighed for leg og ophold ved lav vanddybde (ca. 0,3–0,5 m).
- Bænke og udspændte net/hængekøjer giver mulighed for afslapning, ophold og observation af livet under overfladen.
- Området fungerer som et trygt og lavvandet legeområde for børn, samtidig med at forældre kan sidde tæt på og føre opsyn.



Ydersektion

I den yderste del af broen etableres et badeområde med fire stiger, god opholdsplads og en vanddybde på ca. 1,3 m, som er velegnet til både sommer- og vinterbadning.

- Her indgår også en bænk med udspændt net/hængekøje i midten, hvor brugere kan hvile sig og opleve livet under vandoverfladen.

Materialer

- Broen står på pæle, der ikke hindrer den frie gennemstrømning af vand.
- Pælene udføres enten som ubehandlede træpæle eller som stål pæle – det endelige valg afhænger af de geotekniske forhold samt vurdering af is- og bølgebelastninger. Pælesæt af to 2 stk. placeres ca. pr. 3,3 m.
- Broens dæktræ udføres i azobé (ubehandlet hårdtræ), som er særligt holdbart i marint miljø.

Sikkerhed

- Værn opsættes på broens søndre side og på alle trapper.
- Fire stiger og hertil trapper sikrer let adgang til og fra vandet.
- Skilte og piktogrammer med "*Udspring forbudt*" opsættes iht. Trygfondens anbefalinger.
- Trygfonden har rådgivet i forbindelse med valg af stiger, skilte og øvrige sikkerhedselementer.

Yderligere oplysninger til brug for VVM-screening

Kumulation med andre projekter:

Bygherre er ikke bekendt med andre projekter i området.

Anvendelse af naturressourcer:

Der anvendes i videst muligt omfang azobetæ på projektet. Øvrige konstruktioner udføres i stål.

Affaldsproduktion, forurening og gener:

Der vil være en affaldsproduktion i form af mindre afskæring af træ når det tilpasses konstruktionens endelige dimensioner.

Det vurderes ikke at projektet vil øge forureningen i området.

I anlægsfasen vurderes det at der vil forekomme gener i form af støj. Støjgener der kan begrænses til byggefasen. Typisk i hverdage mellem 7-17.

Selve nedbring af pæle med ramslag eller vibrator vurderes til sammenlagt at have varighed over ca. 15 dage.

Det vurderes, at anlægget ikke vil have nogen negativ påvirkning på miljøet eller befolkningen i området.

Risiko for ulykker, navnlig under hensyn til de anvendte materialer og teknologier:

Projektet vurderes ikke at adskille sig fra øvrige tilsvarende projekter. Arbejdet udføres efter gældende lovgivning ift. arbejdsmiljø.

Anlæggets betydning for den miljømæssige sårbarhed i området:

Anlægget vurderes ikke at påvirke den eksisterende natur. Projektets fodaftryk på havbunden begrænses til pælenes diameter.

Nærmeste Natura 2000 område (nr 116), fuglebeskyttelsesområde (Sprogø og Halskov Rev) og habitatområde (centrale storebælt og Vresen) er placeret ca. 6,5 km fra projektområdet. Anlægget ligger udenfor beskyttelseslinjer samt områder af særlig historisk eller kulturel betydning



Vurdering af vandområde 204, Jammerland Bugt og Musholm Bugt:

Beskrivelse af vandområdets status (jf. Vandplandata.dk)

- Økologisk tilstand: Overordnet vurderet til moderat, hvilket skyldes nedsat tilstand for rodfæstede planter og fytoplankton, mens bentiske invertebrater (bunddyr) er i god tilstand.
- Kemisk tilstand: Vurderet som ikke-god, primært pga. forhøjede koncentrationer af nonylphenoler, bly, kviksølv og cadmium i biota og havbundssediment.

Mulig påvirkning

Vurdering

Materiale og kemiske stoffer

Broen anvender ubehandlet azobé og muligt ubehandlet træ eller stål til pæle – disse materialer indeholder ingen kemiske overflader, og der er ingen risiko for frigivelse af MFS'er.

Anlæg og sedimentforstyrrelse

Under anlægsfasen kan der ske mindre ophvirvling af sediment, men dette vil være midlertidigt, lokalt og begrænset. Der forventes ingen varig påvirkning af bundfauna eller vandkvalitet.

Skyggeeffekt på havbund

Broens dækområde er begrænset (2 m bredt, med bredere opholdsareal enkelte steder). Skyggen vil være meget lokal, og giver højst en ubetydelig forringelse af bundmiljøet, typisk uden negativ betydning for samlet tilstand.

Anden påvirkning

Projektet er lysfrit, uden strukturer, der påvirker strøm eller landing af næringsstoffer. Det er rekreativt og har minimal miljøpåvirkning i driftsfasen.

På baggrund af de nuværende data og vurderinger er det foreningens skøn, at projektet ikke vil forringe eller hindre målopfyldelse af den økologiske eller kemiske tilstand i vandområde DKCOAST204. Dette begrundes med, at:

- Materialerne er miljøvenlige og uden tilsatte forurenende stoffer.
- Eventuelle anlægsrelaterede forstyrrelser er begrænsede, midlertidige og vil hurtig blive afhjulpet via naturlige vand- og sedimentdynamikker.
- Skyggeeffekten vurderes at være marginal og ikke betydelig for vandområdets økologiske elementer.
- Drift og anvendelse er uændret rekreativ, uden teknologi eller installationer der kan påvirke flora eller fauna.

Projektet vurderes derfor at kunne gå videre uden krav om miljøkonsekvensanalyse (VVM), men fortsat underlagt Kystdirektoratets standardscreening.

Yderligere bemærkninger

Broen ønskes placeret ud for en kommunal matrikel, som og har sauna- og toiletfaciliteter. Det skal præciseres at Slagelse Kommune ikke er medansøger eller påtager sig nogen forpligtigelser i relation til projektet, men dog tillader at anlægget kan opføres på området

Da broens landfæster kræver dispensation fra § 15 i naturbeskyttelsesloven, er der sideløbende også sendt ansøgning på dette.



F. Beskrivelse af planlagte arbejdsmetoder

Kan evt. uddybes i bilag

Broen skal udføres på stranden og i vandet indtil en vanddybde på 1.3 m.
Broens pæle nedbringes via med vibrator/ramslag påmonteret hydraulisk gravemaskine fra land indtil en dybde på ca. 0,7 m. Herefter vil pæle blive nedbragt med gravemaskine fra flåde indtil de 1.3 meter vanddybde. Broens konstruktion vil blive udført fra mindre flåde med kran, som henter materialer fra land. Brodækket vil blive bygges fra land mod vand.

G. Uddybning

Skal der i forbindelse med anlægget foretages uddybning?

☐

Ja

☒

Nej

Hvis ja skal mængden for uddybningen angives _____ m³

Beskrivelse af hvordan sedimentet fra uddybningen efterfølgende tænkes behandlet:

[



H. Opfyldning

Skal der i forbindelse med anlægget foretages opfyldning på søterritoriet?

- ☐ Ja
☒ Nej

Hvis ja skal mængden af opfyldningsmateriale angives _____ m³

Beskrivelse af opfyldningsmaterialets kvalitet:

|

I. Nødvendige bilag

Følgende bilag skal vedlægges:

- Søkort med indtegnet anlæg
- Matrikelkort med indtegnet anlæg
- Plan- og skitsetegning over det samlede anlæg
- Målsatte snittegninger over eventuelle moler, broer mv.
- Målfast oversigtskort med hele anlægget indtegnet
- Samtykkeerklæringer fra berørte grundejere

Evt. andet relevant materiale:

|

J. Erklæring og underskrift

Undertegnede ansøger erklærer, at oplysninger, der står i ansøgningen, er i overensstemmelse med de faktiske forhold.

Dato

24.08.2025

Fulde navn (benyt blokbogstaver)

Per Aaskov

Underskrift

Ansøgningen sendes med post til:
Kystdirektoratet
Højbovej 1
Postboks 100



7620 Lemvig

Eller via e-mail: kdi@kyst.dk

Vejledning til ansøgningsskema

(vedrørende ansøgning om tilladelse til anlæg på søterritoriet)

Punkt A. Oplysninger om ejere

Her anføres navn, adresse mv. på ejere af den eller de matrikler, hvor anlægget opføres på eller ud for. Er der flere ansøgere, kan det anføres i et vedlagt bilag.

Punkt B. Evt. repræsentant (entreprenør, ingeniør eller lignende)

Her anføres navn, adresse mv. på den person, der fungerer som kontaktperson (projektansvarlig) under sagens behandling, det kan for eksempel være et entreprenør- eller ingeniørfirma.

Punkt C. Offentliggørelse af oplysninger

Kystdirektoratet er forpligtiget til at orientere naboer og andre berørte parter om ansøgninger om tilladelse til anlæg på søterritoriet. Ved orienteringen sker der altid en videregivelse af de oplysninger, som er angivet i skemaet. Endvidere offentliggøres ansøgningen på Kystdirektoratets hjemmeside.

Punkt D. Anlæggets placering

Her anføres projektets adresse, dvs. dets fysiske placering. Det er vigtigt for sagens behandling, at matrikelnumre samt ejerlav angives. Disse oplysninger kan findes i ejendommens skøde eller indhentes fra kommunen eller på internettet, f.eks. på www.miljoportalen.dk.

Punkt E. Beskrivelse af anlægget

Her beskrives anlægget i sin helhed. Beskrivelsen skal bl.a. omfatte formål og baggrund for anlægget, anlæggets udformning, en beskrivelse af hvilke materialer, der anvendes til anlægget og overvejelser over anlæggets indvirkning på strømningsforhold og den nærliggende kyst.

Til anvendelse for en screening for VVM skal beskrivelsen ligeledes belyse nedenstående forhold.
Anlæggets

- dimensioner
- kumulation med andre projekter
- anvendelse af naturressourcer
- affaldsproduktion, forurening og gener
- risiko for ulykker, navnlig under hensyn til de anvendte materialer og teknologier



Anlæggets betydning for den miljømæssige sårbarhed i området særligt i forhold til

- nuværende arealanvendelse
- de tilstedeværende naturressourcers relative rigdom, kvalitet og regenereringskapacitet
- det naturlige miljøes bæreevne med særlig opmærksomhed på kystområder, områder der er fredet eller omfattet af national og international natur- og miljøbeskyttelses lovgivning, tætbefolkede områder, områder der er af særlig betydning ud fra et historisk, kulturelt eller arkæologisk synspunkt

Anlæggets potentielle påvirkninger herunder

- påvirkningernes omfang (geografisk område og antal personer der berøres)
- påvirkningernes grænseoverskridende karakter
- påvirkningers grader og -kompleksitet
- påvirkningens sandsynlighed
- påvirkningens varighed, hyppighed og reversibilitet

Beskrivelsen kan eventuelt suppleres med bilag.

Punkt F. Beskrivelse af arbejdsmetoder

Her angives hvilke arbejdsmetoder, der benyttes ved opførelsen af anlægget, bl.a. hvordan og hvornår arbejdet udføres. Angivelsen af arbejdsmetoder er vigtigt for vurderingen af anlæggets påvirkning på miljøet.

Punkt G. Uddybning

Hvis der i forbindelse med anlægget foretages en uddybning, skal det angives i kubikmeter, hvor stor en mængde sediment uddybningen omfatter, og ligeledes hvad der efterfølgende skal ske med sedimentet, f.eks. om det skal bruges til kystfodring, opfyldning mv.



Punkt H. Opfyldning

Hvis der i forbindelse med projektet foretages en opfyldning, skal omfanget af opfyldningen angives i kubikmeter materiale brugt til opfyldningen. Kvaliteten af materialet til opfyldningen skal belyses, specielt mht. om det er forurenede eller uforurenede materiale, der benyttes.


Punkt I. Nødvendige bilag

Følgende bilag skal foreligge, før en ansøgning om tilladelse til anlæg på søterritoriet kan behandles:

- Søkort med anlægget indtegnet
- Matrikelkort med anlægget indtegnet. Matrikelkort kan findes på www.miljoportalen.dk. Anlæg kan f.eks. indtegnes med tusch på matrikelkortet.
- Plan- og skitsetegning over det samlede anlæg
- Målsatte snittegninger, der gør rede for anlæggets konstruktioner. På snittegningen angives f.eks. konstruktionernes højde, bredde, længde mv.
- Målfast oversigtskort med hele anlægget indtegnet
- Samtykkeerklæringer fra ejerne af alle berørte matrikler skal vedlægges, hvis anlægget strækker sig over mere end ansøger / ejers matrikel. Hvis en repræsentant for ejeren, f.eks. entreprenør- eller ingeniørfirma søger om tilladelse til anlægget på ejerens vegne, skal ansøgningen desuden vedlægges en samtykkeerklæring fra ejeren om, at han er indforstået med dennes repræsentation, samt at han er indforstået med, at anlægget opføres på hans ejendom.

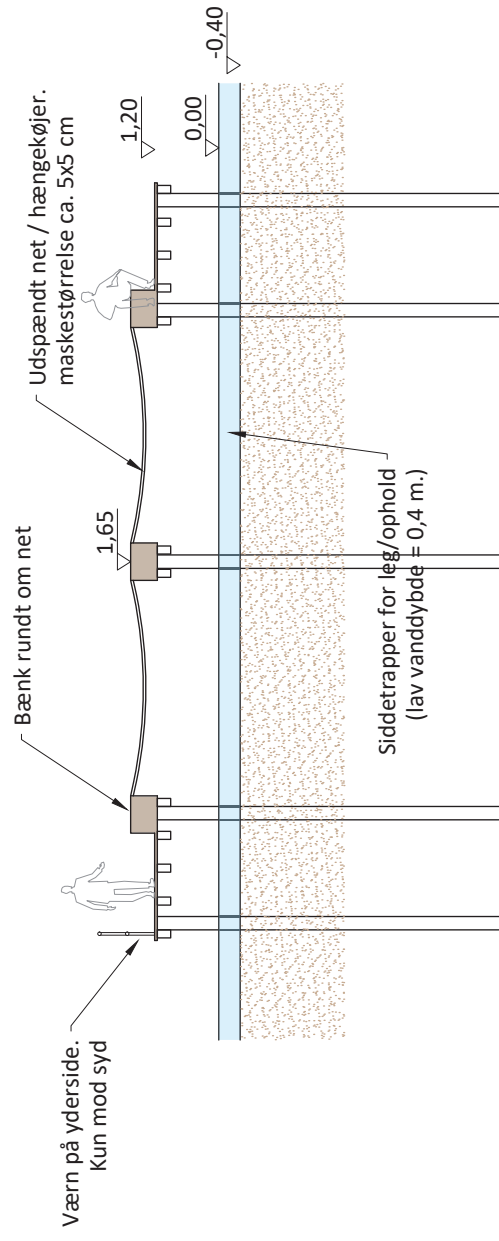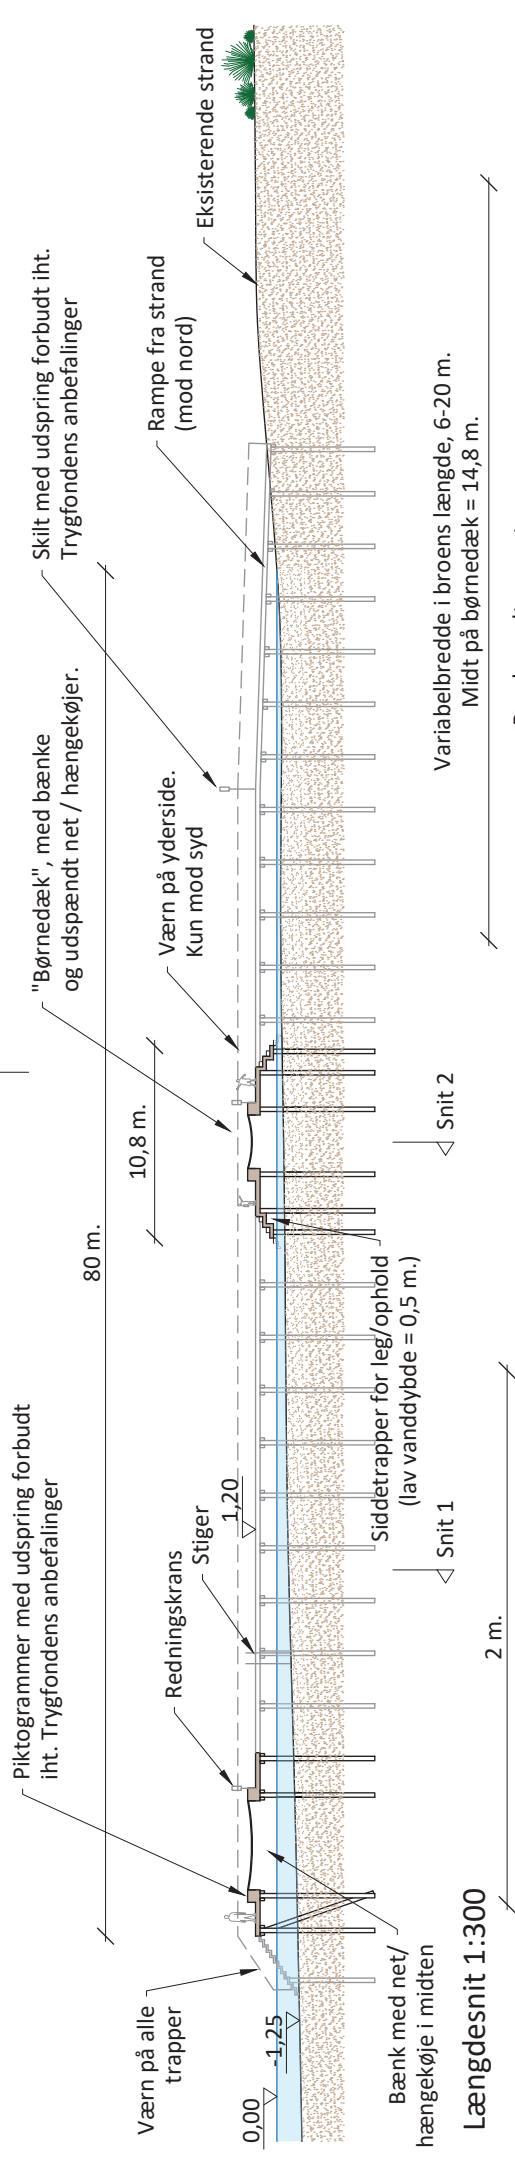


Tværsnit 2, børnedæk, 1:100

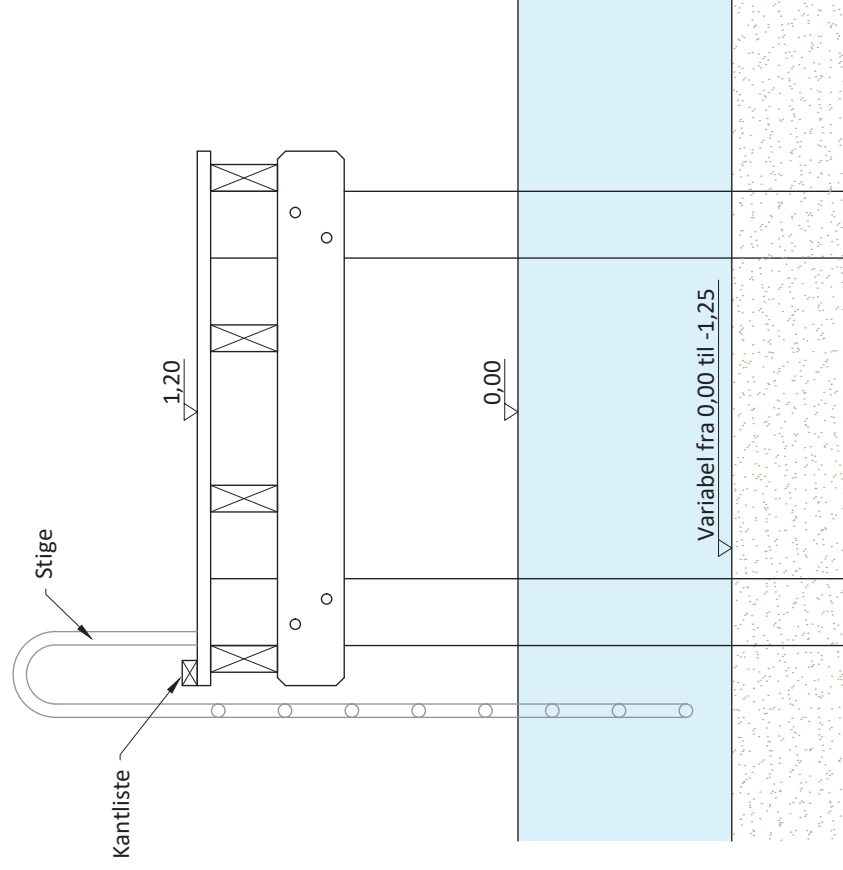

Tværsnit 1, bro, 1:20

Revision	Dato	Beskrivelse

Bygherre

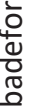

Rådgiver



Brogade 14, 5700 Svendborg, CVR: 41087234
Tlf: 30 87 87 30, per@aaaskoving.dk, www.aaaskoving.dk

Sag

Næsbby Strand Vinterbadeforening

Badebro

Længde- og tværsnit

Koter	Koordinatsystem	Dato
DVR90	DRTM2	24.08.2025
Format	Scale	Tegningsnr.
A3	-	3
		Rev.
		A

Til: Gitte Gro Poulsen (gigrp@kyst.dk)
Cc: 'info@naesbyvinterbader.dk' (info@naesbyvinterbader.dk)
Fra: Per Aaskov (per@aaskoving.dk)
Titel: Ansøgning, Badebro ved Næsby Strand - sags nr. 2025-84641
E-mailtitel: Ansøgning, Badebro ved Næsby Strand - sags nr. 2025-84641 (MST Id nr.: 14192143)
Sendt: 10-03-2026 09:40
Bilag: OPMÅLING - Næsby Strand.pdf; Walkboard fra p-plads til strand.pdf;

[EKSTERN E-MAIL] Denne e-mail er sendt fra en ekstern afsender.
Vær opmærksom på, at den kan indeholde links og vedhæftede filer, som ikke er sikre.


Hej Gitte,

Tak for dit kald. Som aftalt fremsender jeg hermed mål og kort beskrivelser på det anlæg der vedrører strandbeskyttelsesområdet.

Den ene landgangsbro (rampen mod nord) planlægges indlagt i kote ca. 0.20, hvilket betyder at det kun lige berører stranden.

Den anden mod syd fortsætter i broens højde og indtil kote 1.20 i land. Dette betyder at der fra daglig vande 0.00 til 1.20 er ca. 16,4 meter ind i land.

Stranden på det sted er i alt 27 meter bred, hvilket muliggør fri passage på stranden.

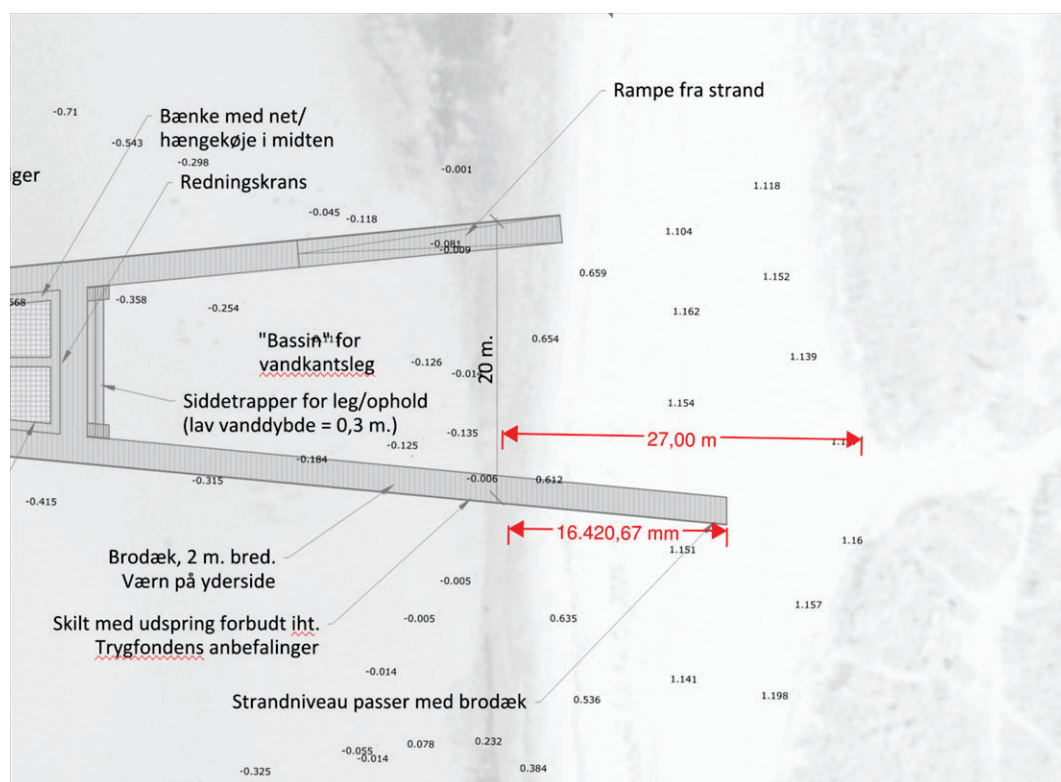

Den sydlige landgang fortsætter i broens kote, således gangbesværede og evt. Kørestolsbrugere ikke skal køre ned til vandet for derefter at køre op af en rampe igen.

Herudover muliggør den også at broen kan anvendes ved varierende vandstand - som andre badebroer.

For så vidt angår adgangen fra parkeringsplads til stranden, da ønskes en walkboard udlagt direkte løst på sandet. Da dette ligger i niveau med sandet, vil der fortsat være fri passage.

Dette er også en del af den lokalplan der er under udarbejdelse, hvorfor det om muligt også ønskes indeholdt i nærværende dispensation ift. Strandbeskyttelse.

Jeg har vedlagt plantegning fra Næsby Strand Vinterbadeforening. Herudover beskrivelse af typen med mål. Det er den model der hedder TRÆSTI.

STOREBÆLT – BILDSØ STRAND - SLAGELSE KOMMUNE

Forslag til udlægning af en eller flere handicapvenlige strandmåtter "AccessMats" fra p-pladser mod vandkanten.





AccessRec Danmark

Tværboommen 23, 2820 Gentofte

Tlf. 53 80 59 16 • mail@accessrec.dk

www.accessrec.dk

HJ Huse A/S
Bildsøvej 106
4200 Slagelse

Att. Connie Jensen.

Gentofte, 09-08-2023

TILBUD - STRANDMÅTTE "ACCESSMAT" ELLER TRÆSTI "ACCESSWOOD" - TIL BILDSØ STRAND.

Refererende til aftale i telefonen og på e-mail, følger hermed tilbud på følgende:

Artikel: AccessMat **STRANDMÅTTE** i sand (eller brun) farve.
Materiale: 100 % recycled Polyester + aluskiner for samling.
Rullebredde: **183 cm.**
Rullelængder: 6 x 20m + 1 x 10m = **130m** x 1.098 kr. = **142.740 kr.**

TOTAL PRIS: **DKK 164.240** - inkl. vinkelmåtter, skinner og fragt.

Vinkelmåtter: **4 stk. á 2.625,00 kr. = 10.500 kr.**

Aluskiner: **14 stk. á 500 kr. = 7.000 kr.**

Fragt: **Ca. 5.000,00 kr.**



Artikel: AccessWood **TRÆSTI** i PEFC autoclavebeh. fyrretræ.
Panelbredde: 149 cm.
Panellængde: 200 cm (foldet til 1 mtr. og lagt på paller).
Stilængde: **130m** á 200 cm = 65 stk. x 875 kr. = **56.875 kr.**

TOTAL PRIS: **DKK 65.875** - inkl. fragt.

Fragt: **Ca. 9.000,00 kr.**

Evt. montering: 2 mand i 1 dag = **5.000 kr.**

Moms: Eksklusiv.

Notering: 30 dage netto.

Er der spørgsmål til dette tilbud, kontakt da venligst undertegnede.

Venlig hilsen, AccessRec DK

John Ekman

