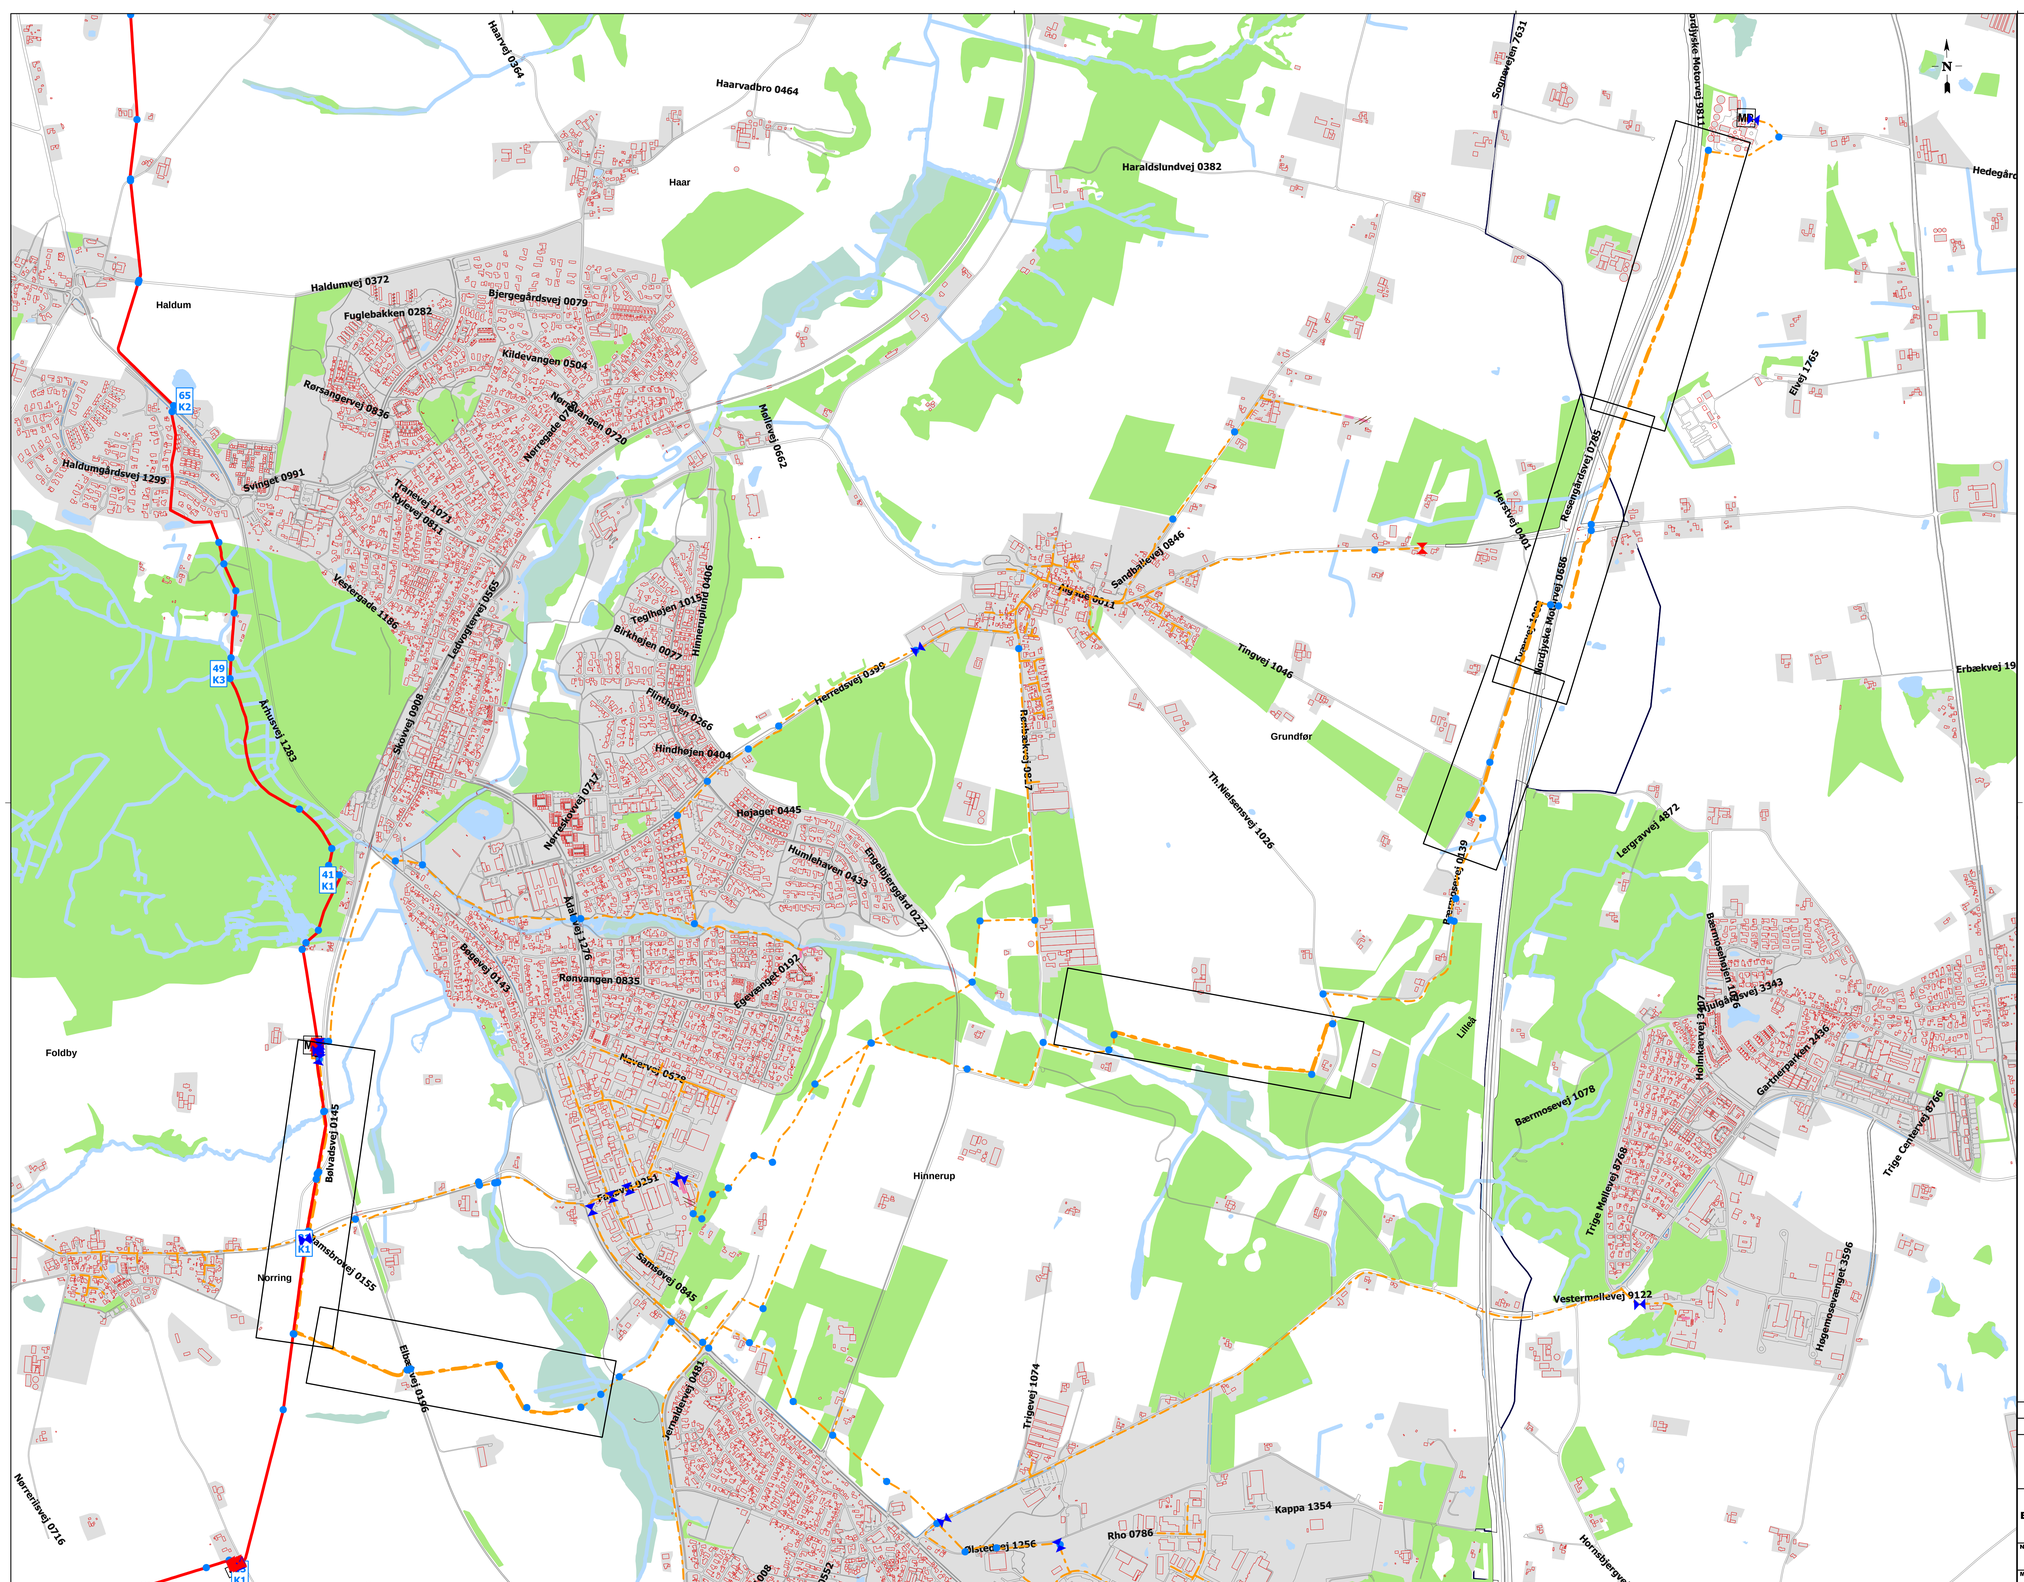

- Projekteret fordelingsledning 19 - 50 Bar
- Projekteret gasledning 2,5 - 7 Bar
- Projekteret gasledning 026 - 100 mBar
- Beskyttelsesrør
- Gennempresning / styret boring
- Relining
- Omlægning
- Skrotning
- E — Entreprisegrænse
- B90 — Komponenttekst
- Eksisterende fordelingsledning
- Eksisterende gasledning 2,5 - 7 Bar
- Eksisterende gasledning 026 - 100 mBar
- Eksisterende udgået gasledning
- Eksisterende gasrør, anvendt som trækrør
- Forsyningsområdeafgrænsning
- Afløbsledning
- Vandledning
- Fjernvarmeledning
- Elkabel
- Kommunikationskabel