

Tegn. nr:	Revision:
201	



NOTE:

Ubenævnte mål er i mm.
Koordinatsystem er DKTM3.
Koter er i m DVR90.
Langs Sylowsvej og på badepladsen forløber stationeringslinjen i matrikelskellet.

SIGNATUR:

- Jorddige
- Betonmur
- Mobil barriere
- Stationeringslinje
- Detailplaner, se Tegn. 202 og 203

Rev:	Rev. dato:	Rev. tekst:	Udarb./Tegn:	Kontrolleret:	Godkendt:
Udarb./Tegn:	PL1A6Q	Kontrolleret:	PERR	Godkendt:	IJJ1
Sag nr:	41012234-047	Mål:	1:1000	Dato:	2025.09.02
Bygherre:	Forsvarsministeriets Ejendomsstyrelse	Projekt:	Højvandssikring Flådestation Korsør	Emne:	Oversigtstegning Optionen Korsør Miniby bevaret
SWECO	Østads Boulevard 41 2300 Korsørvej 5	+45 7220 7207 www.sweco.dk	Tegn. nr:	Revision:	201

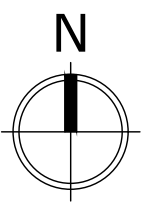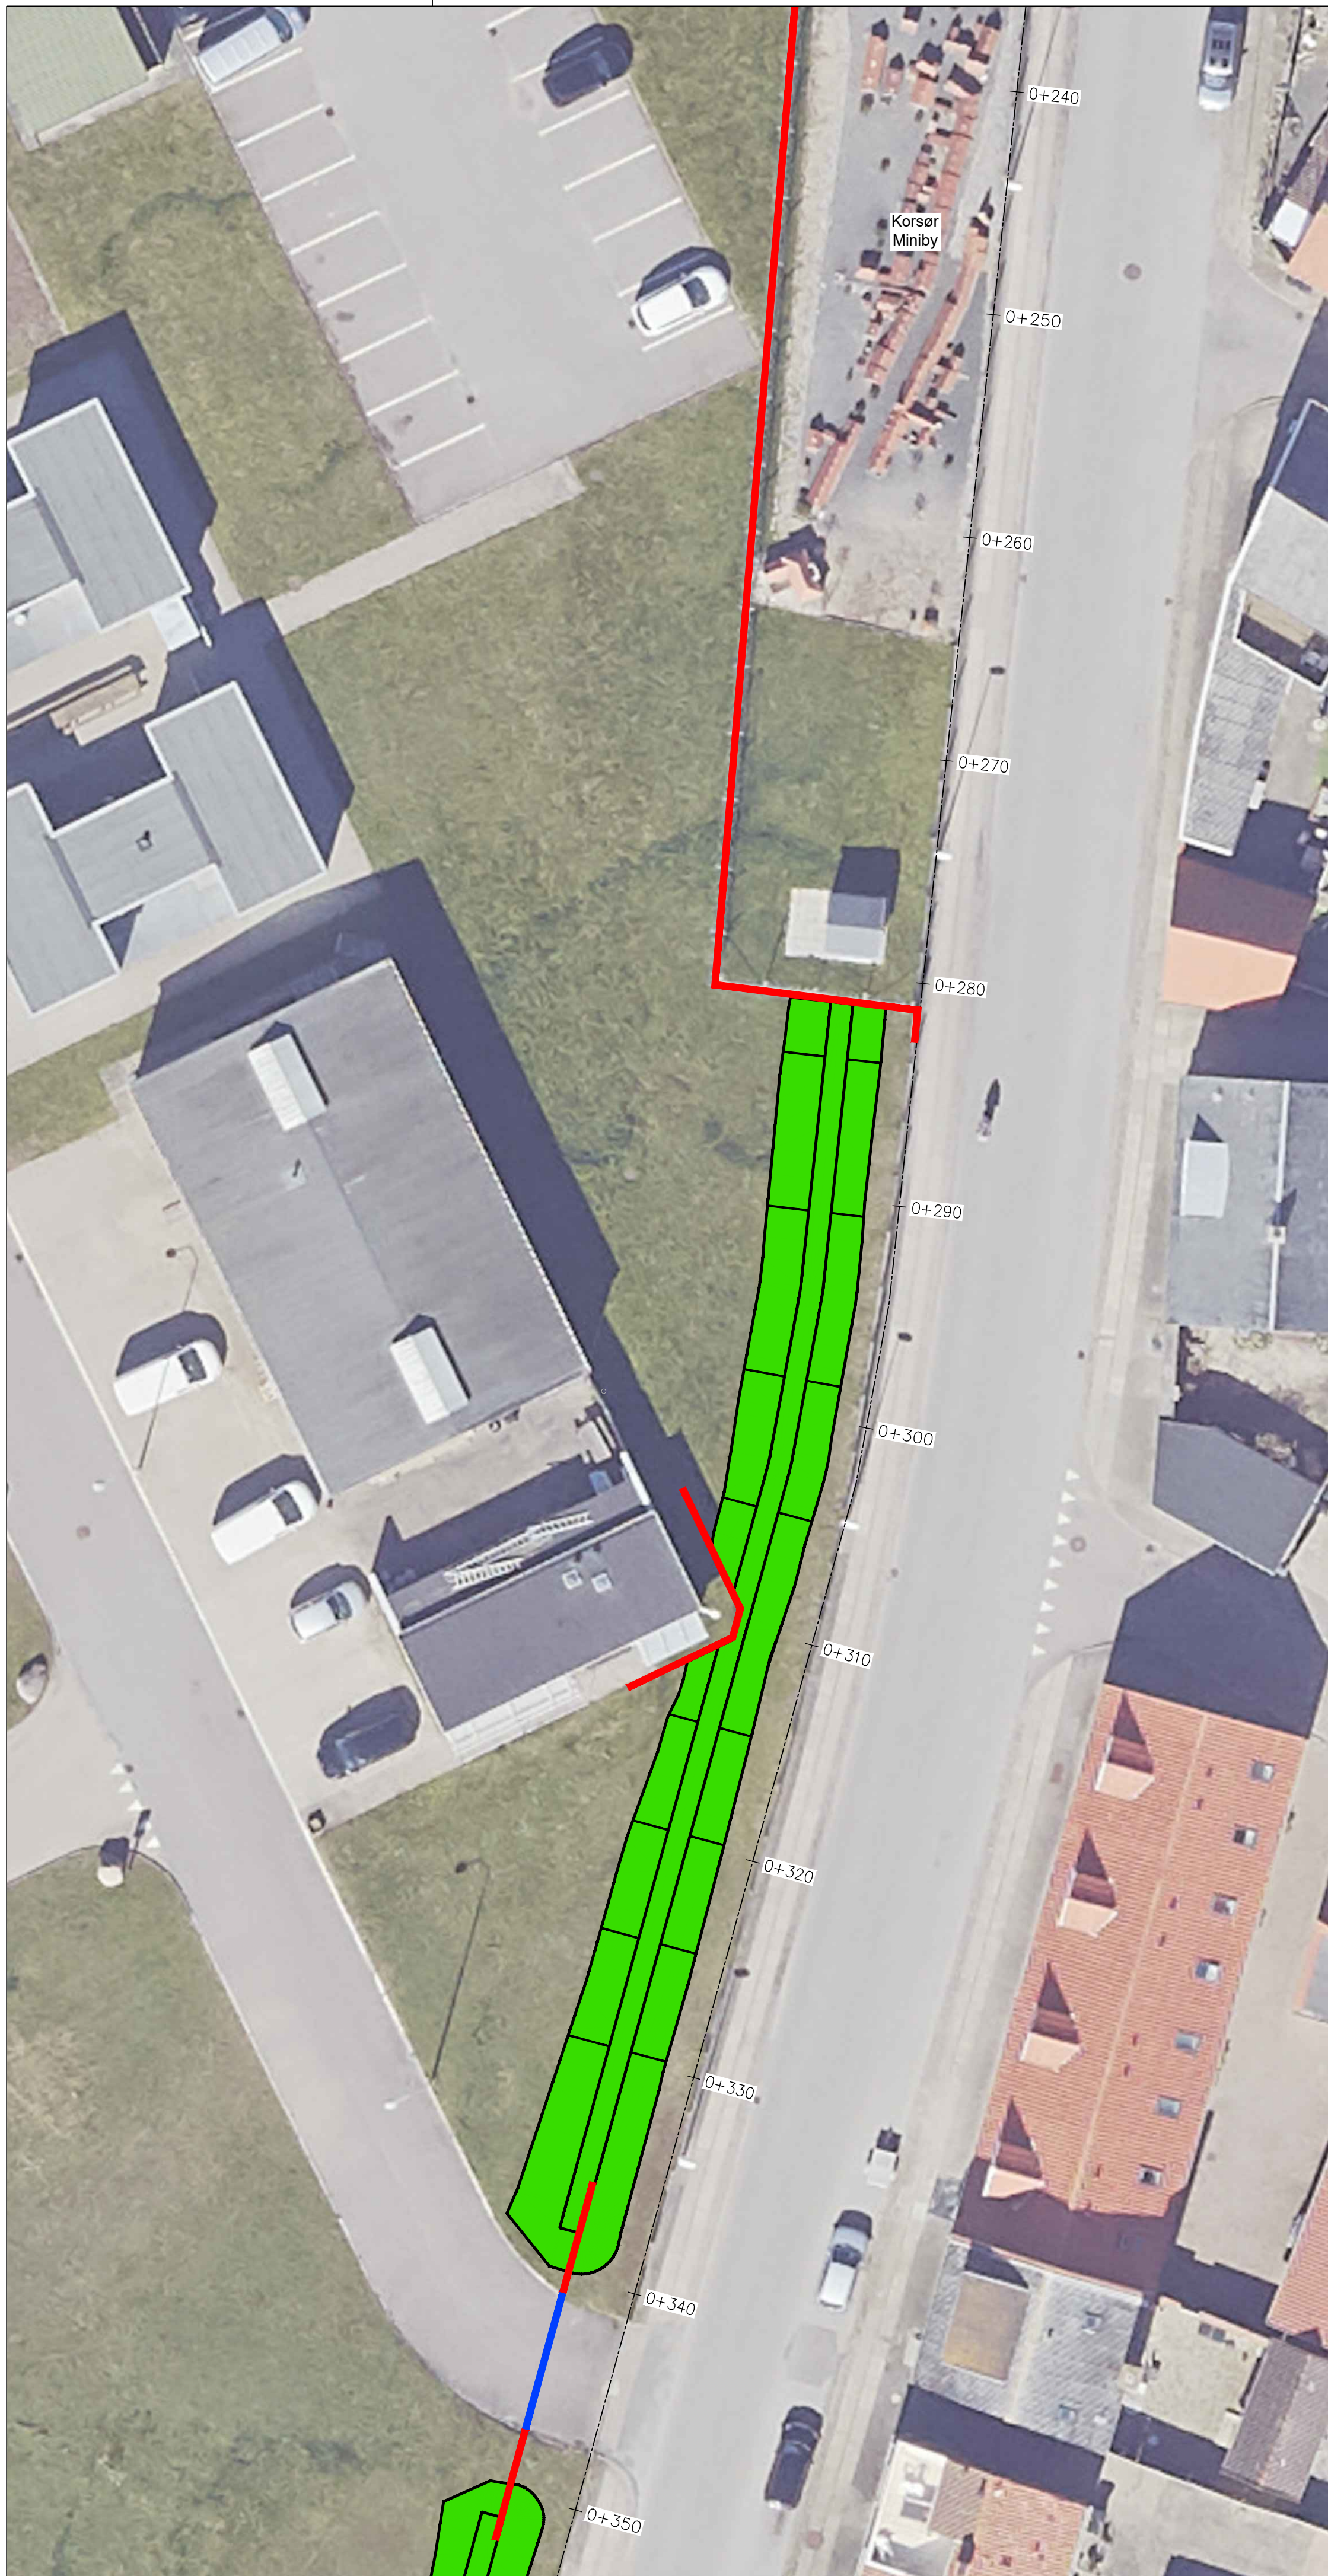


Tegn. nr: Revision:
202

Ubenævnte mål er i mm.
Koordinatsystem er DKT M3.
Koter er i m DVR90.
Langs Sylowsvej og på badepladsen forløber
stationeringslinjen i matrikelskellet.

	Jorddige
	Betonsmur
	Mobil barriere
	Stationeringslinje

[illegible]

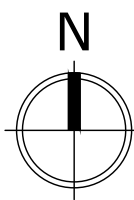

	Jorddige
	Betonsmur
	Mobil barriere
	Stationeringslinje

[illegible]



Tegn. nr: Revision: 204



NOTE:

Ubenævnte mål er i mm.
Koordinatsystem er DKT M3.
Koter er i m DVR90.
Langs Sylowsvej forløber stationeringslinjen i matrikelskellet.

SIGNATUR:

- | | |
|---|-----------------------------------|
|  | Slagelse Kommunes linjeføring |
|  | Jorddige |
|  | Betnmur |
|  | Mobil barriere |
|  | Stationeringslinje |
|  | Detailplaner, se Tegn. 202 og 205 |

Rev:	Rev. dato:	Rev. tekst:	Udarb./Tegn:	Kontrolleret:	Godkendt:
Udarb./Tegn:			Kontrolleret:	Godkendt:	
PLIA6Q			PERR	1111	
Sag nr:	Mål:	1:1000	Dato:	2025.09.02	Side: 1 af 1.
41012234-047					
Bygherre: Forsvarsministeriets Ejendomsstyrelse Projekt: Højvandsikring Flådestation Korsør					
 Østlands Boulevard 41 2300 København S +45 7220 7207 www.sweco.dk			Emne: Tegh. nr: Revision:		
Oversigtstegning Basisløsningen Korsør Miniby bevarer			204		

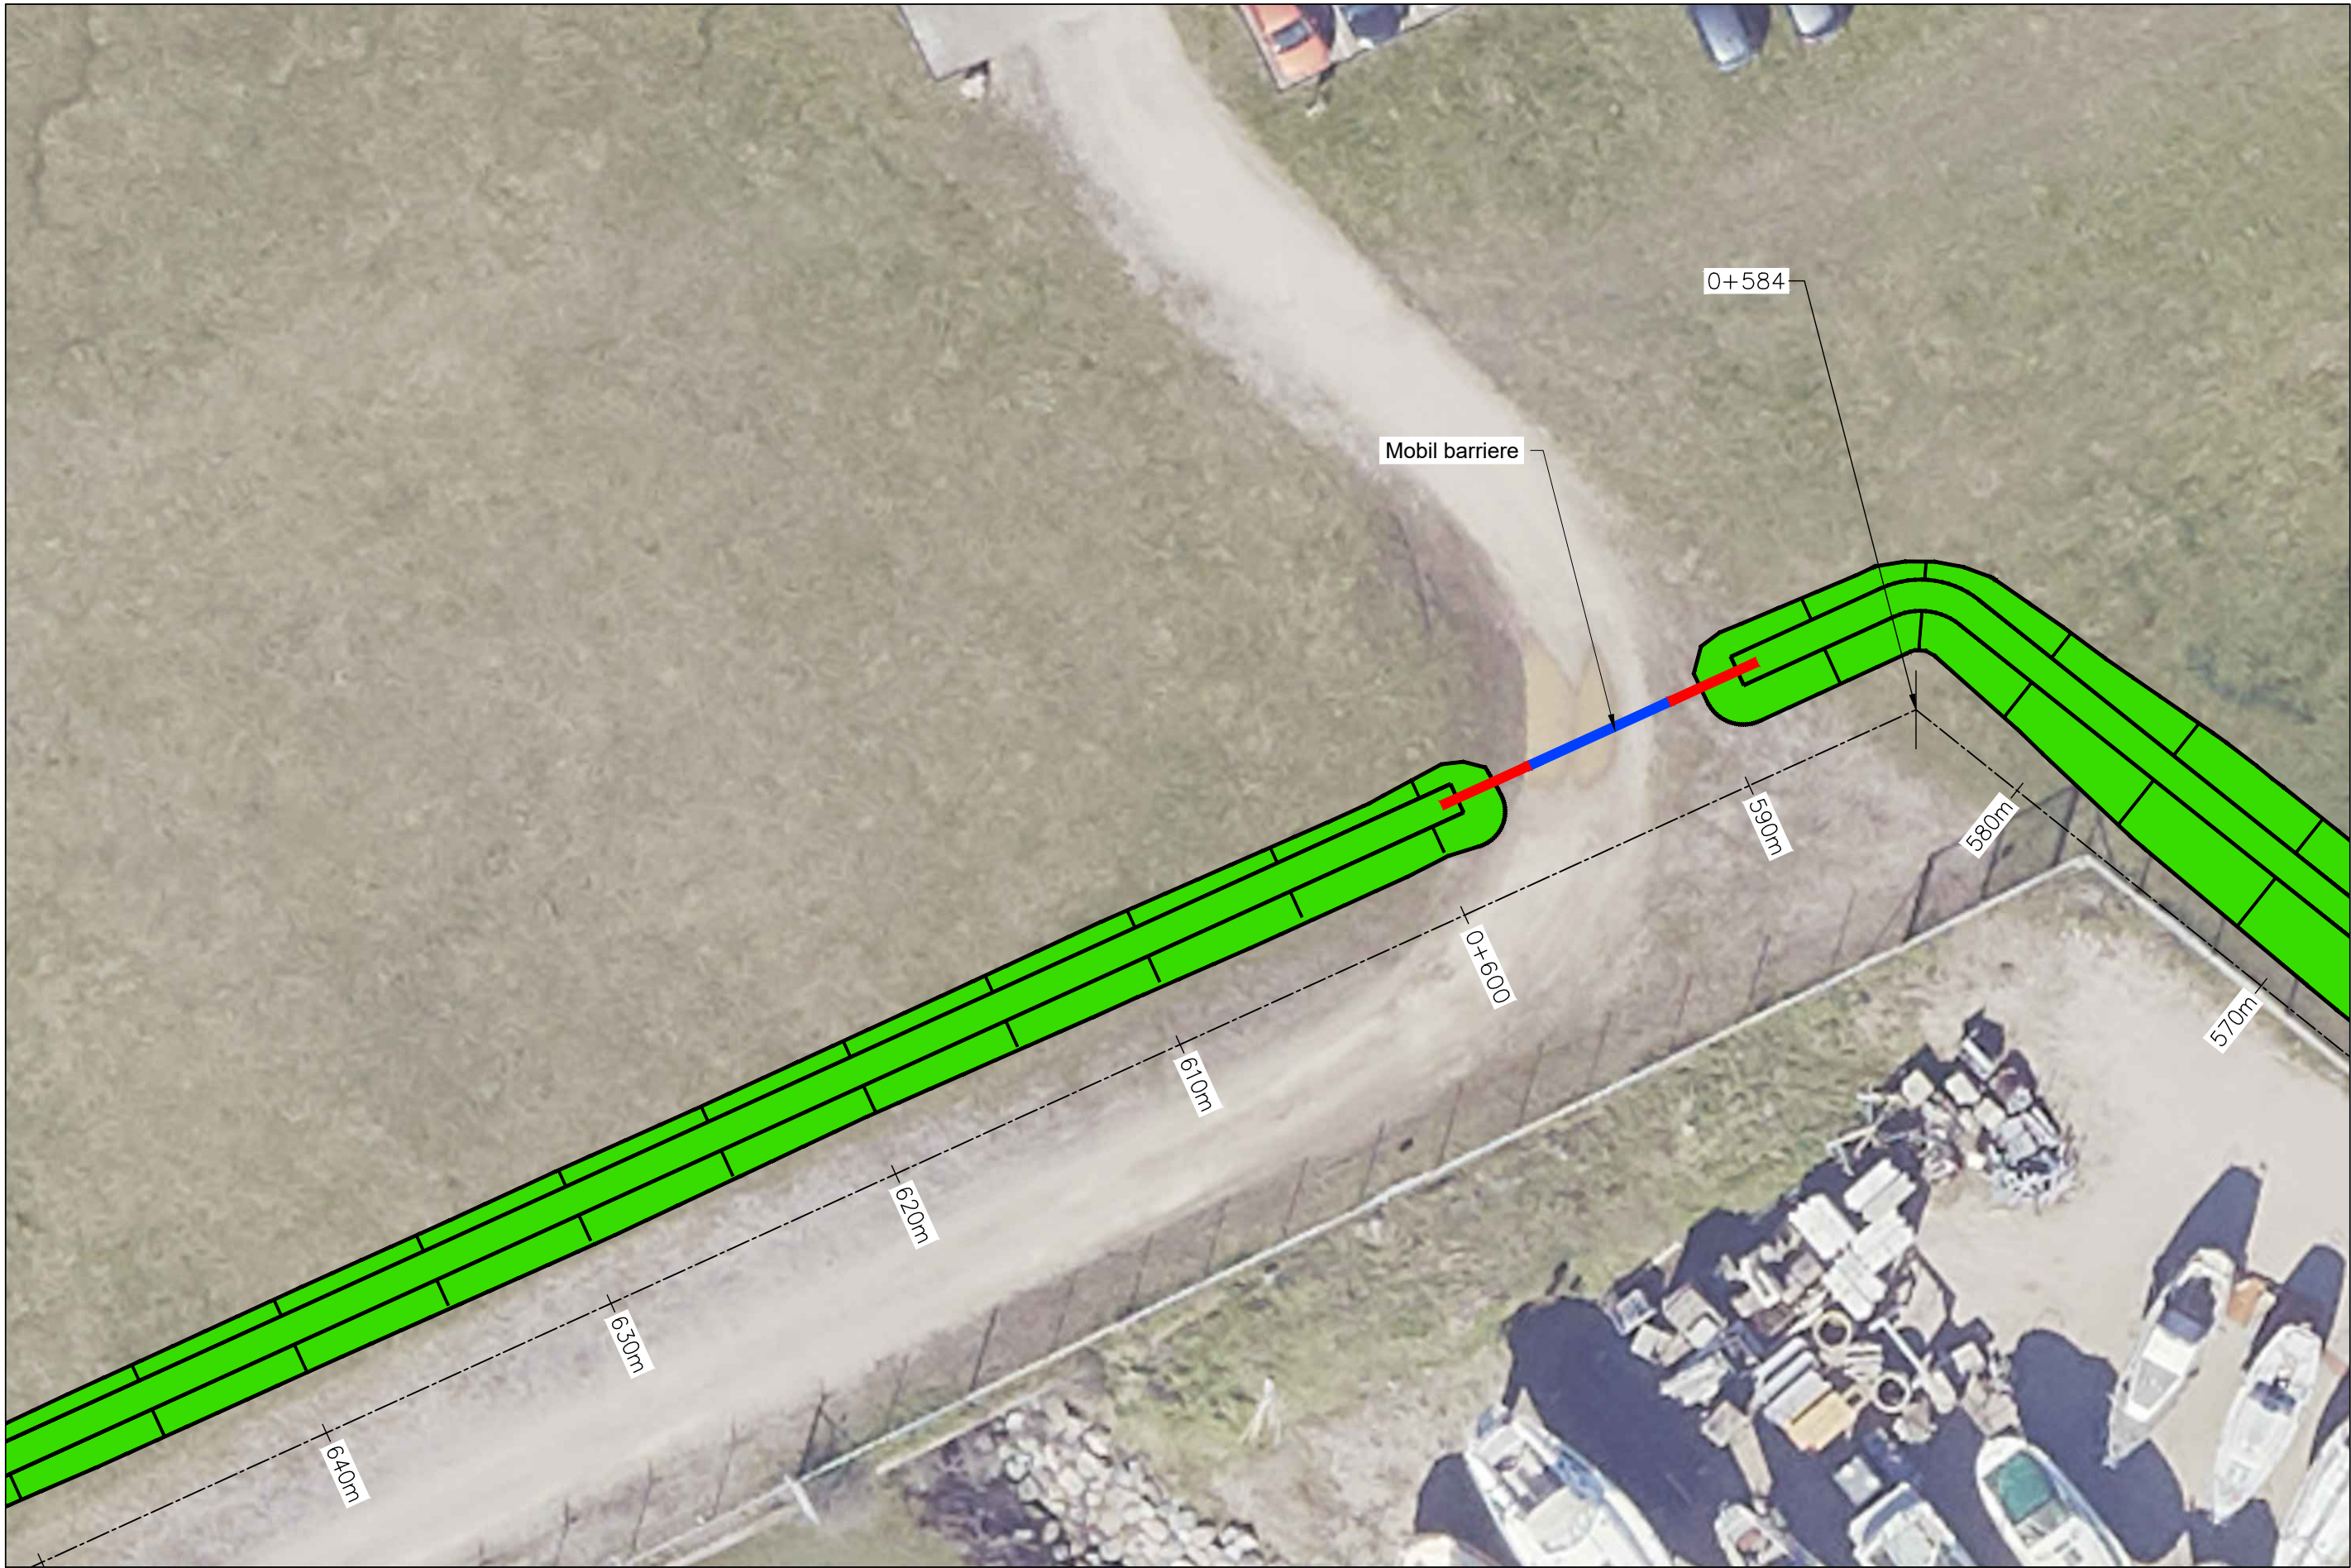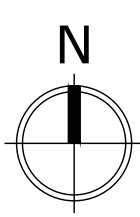


Tegn. nr:	Revision:
205	

NOTE:

Ubenævnte mål er i mm.
Koordinatsystem er DKTM3.
Koter er i m DVR90.
Langs Sylowsvej og på badepladsen forløber stationeringslinjen i matrikelskellet.

SIGNATUR:

- Slagelse Kommunes linjeføring
- Jorddige
- Betonsmur
- Mobil barriere
- Stationeringslinje

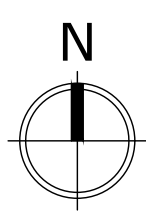

Tegn. nr:	Revision:
206	

NOTE:

Ubenævnte mål er i mm.
Koordinatsystem er DKTM3.
Koter er i m DVR90.
Langs Syløvsvej forløber stationeringslinjen i matrikelskellet.




SIGNATUR:

- Slagelse Kommunes linjeføring
- Jorddige
- Betonmur
- Mobil barriere
- Stationeringslinje
- Detailplaner, se Tegn. 203 og 207

Rev:	Rev. dato:	Rev. tekst:	Udarb./Tegn:	Kontrolleret:	Godkendt:
Udarb./Tegn:	PL1A6Q	Kontrolleret:	PERR	Godkendt:	IJJ1
Sag nr:	41012234-047	Mål:	1:1000	Dato:	2025.09.04
Side:	1 af 1.	Bygherre:	Forsvarsministeriets Ejendomsstyrelse	Projekt:	Højvandsikring Flådestation Korsør
Emne:	Oversigtstegning Optionen Korsør Miniby fjernes	Tegn. nr:	206	Revision:	



Østads Boulevard 41
2300 København S
+45 7220 7207
www.sweco.dk

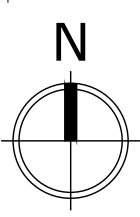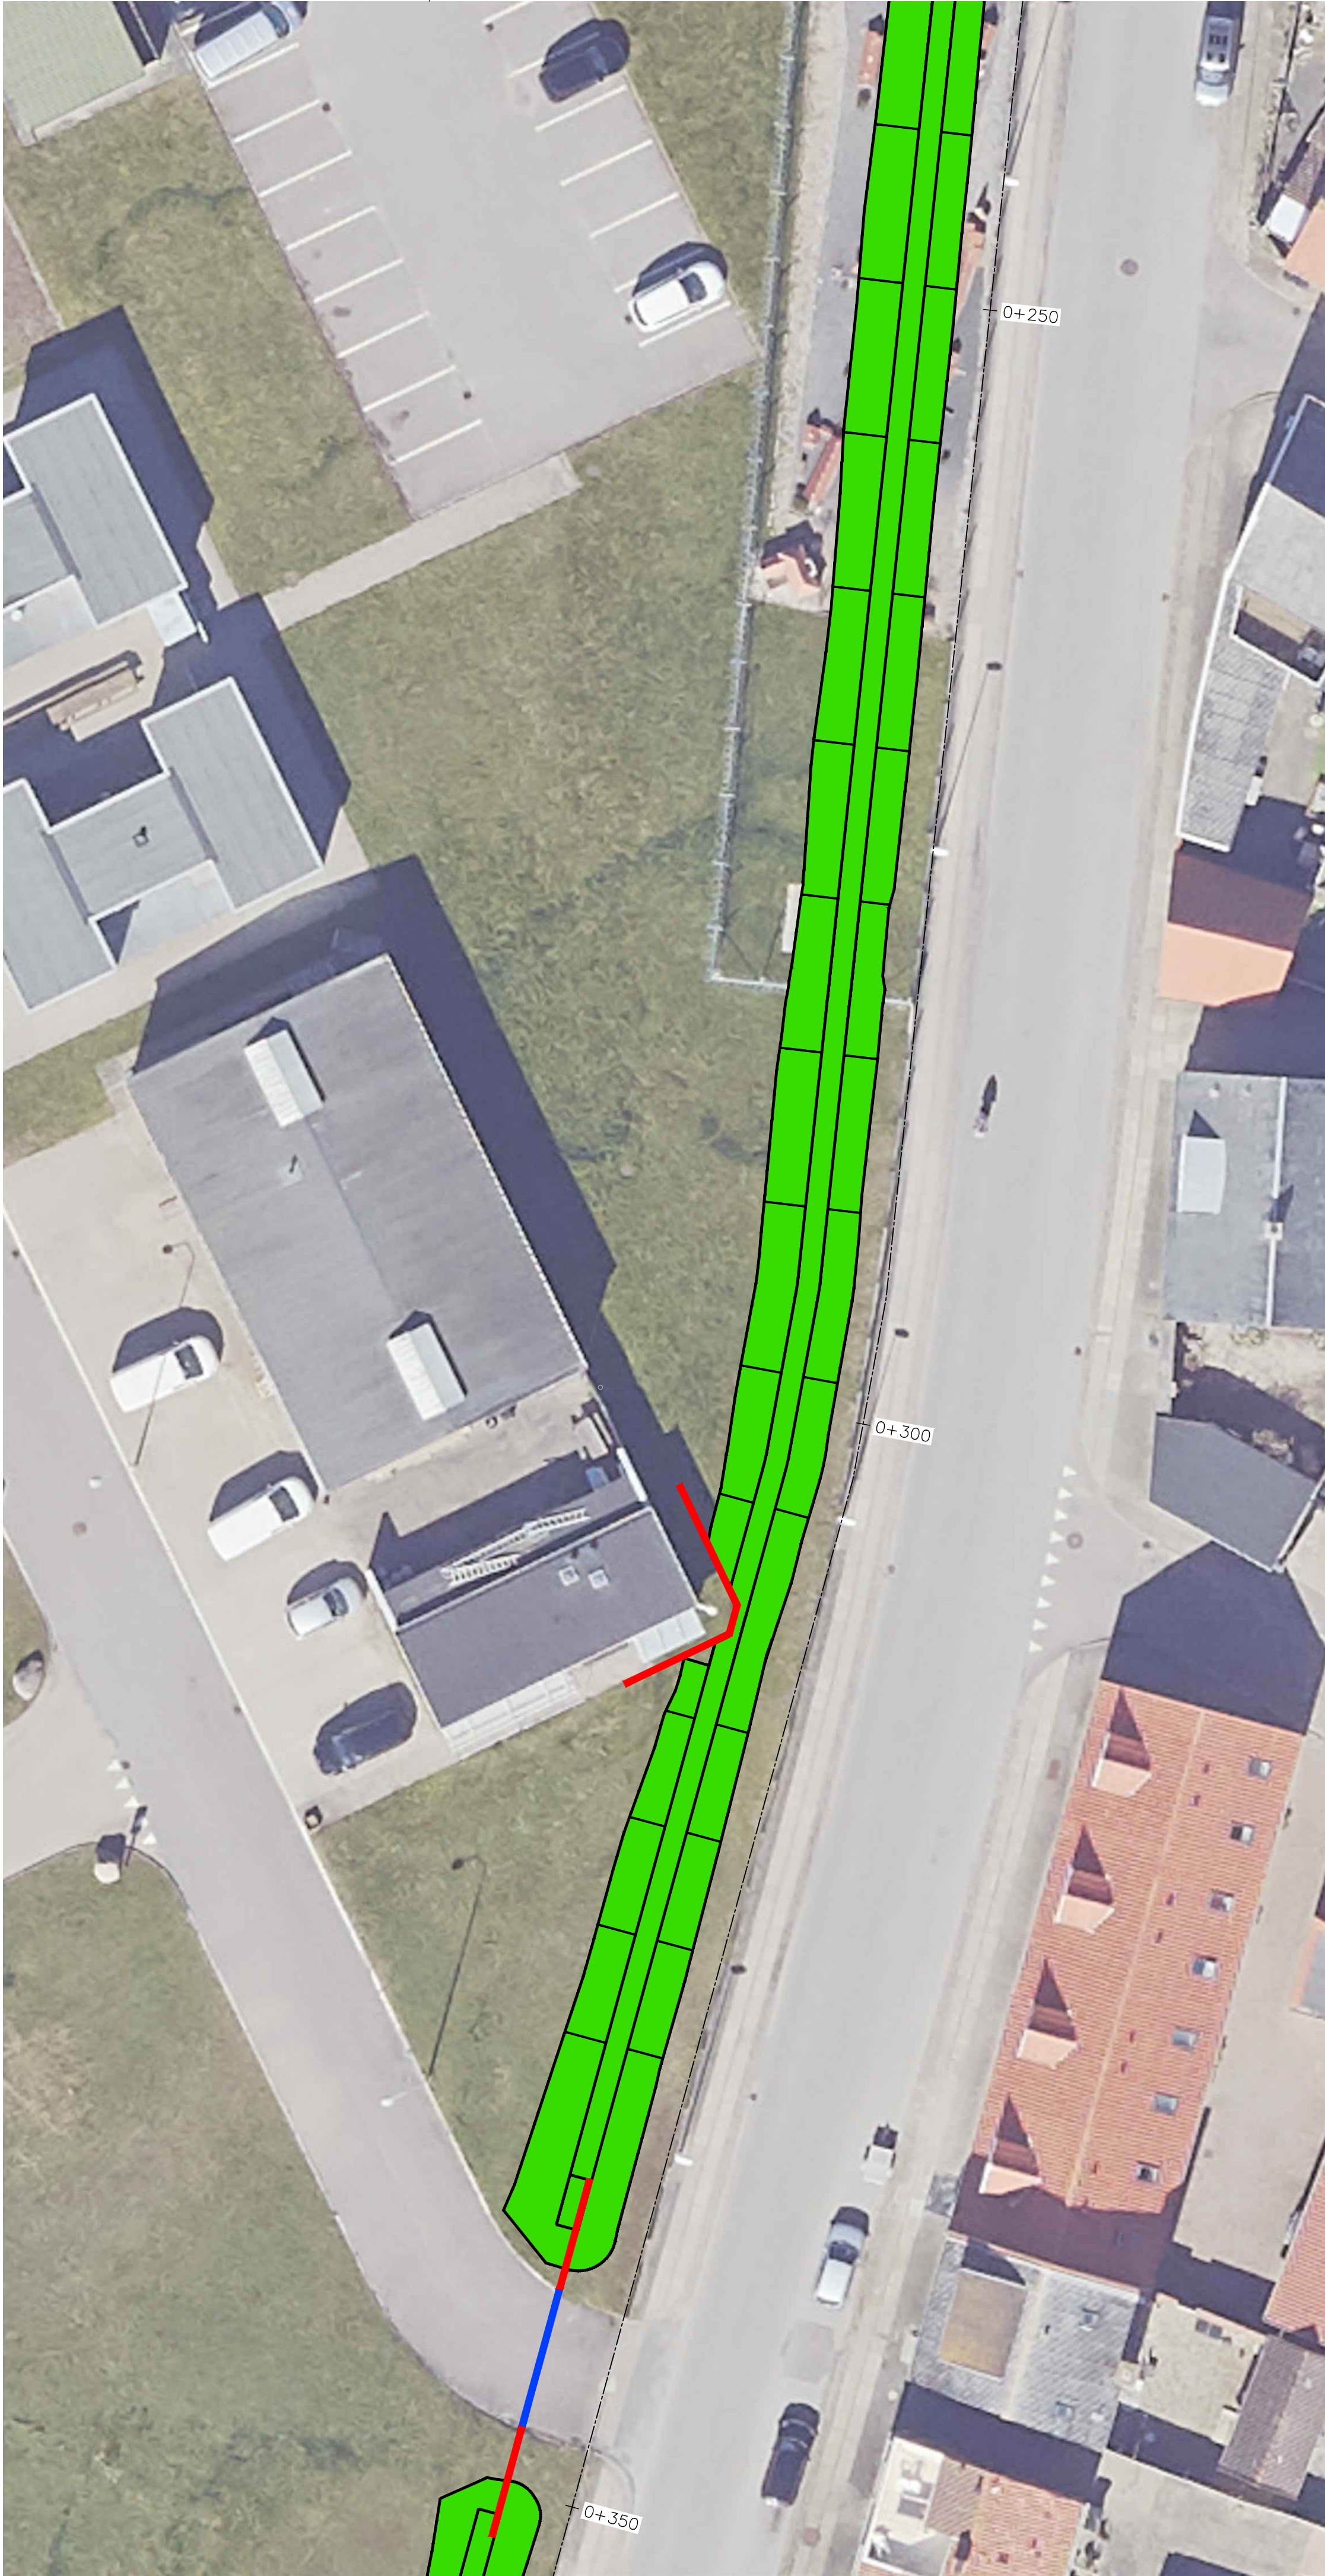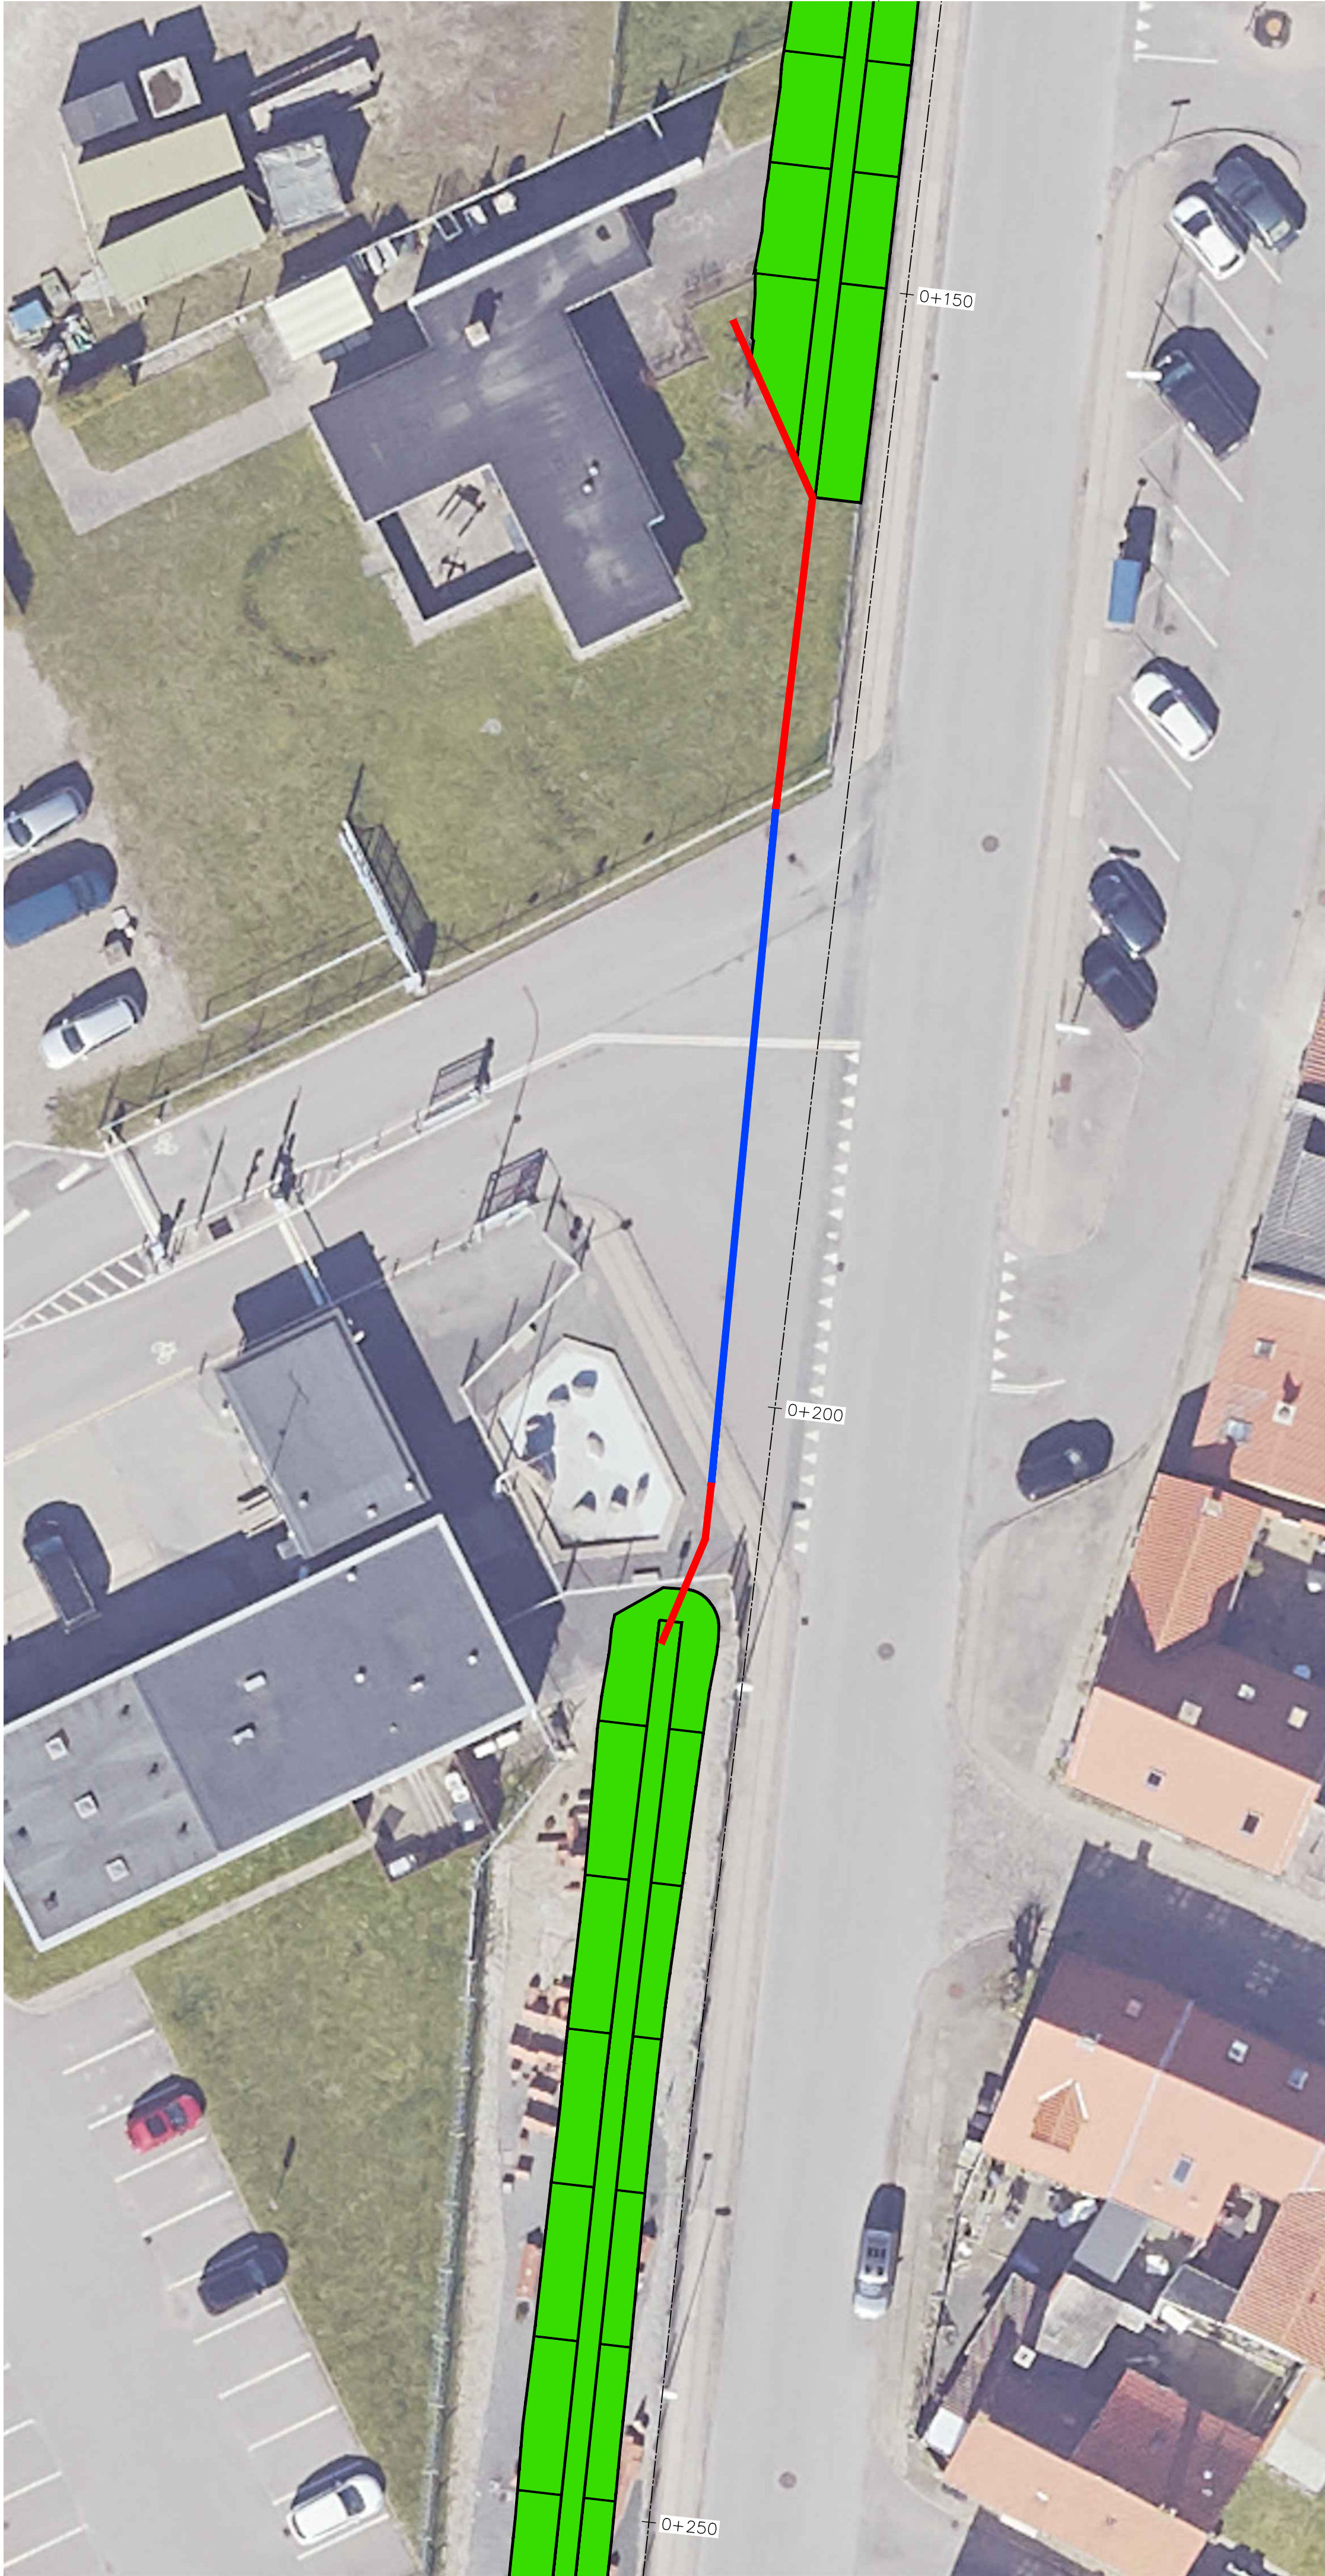

Tegn. nr:	Revision:
207	

NOTE:

Ubenævnte mål er i mm.
Koordinatsystem er DKTM3.
Koter er i m DVR90.
Langs Sylowsvej forløber stationeringslinjen i matrikelskellet.

SIGNATUR:

- Slagelse Kommunes linjeføring
- Jorddige
- Betonmur
- Mobil barriere
- Stationeringslinje




Østads Boulevard 41
2300 København S
www.sweco.dk


+45 7220 7207
www.sweco.dk

PRINT DATO: 30. September 2025 - 13:37


Snit A-A
0+030.00

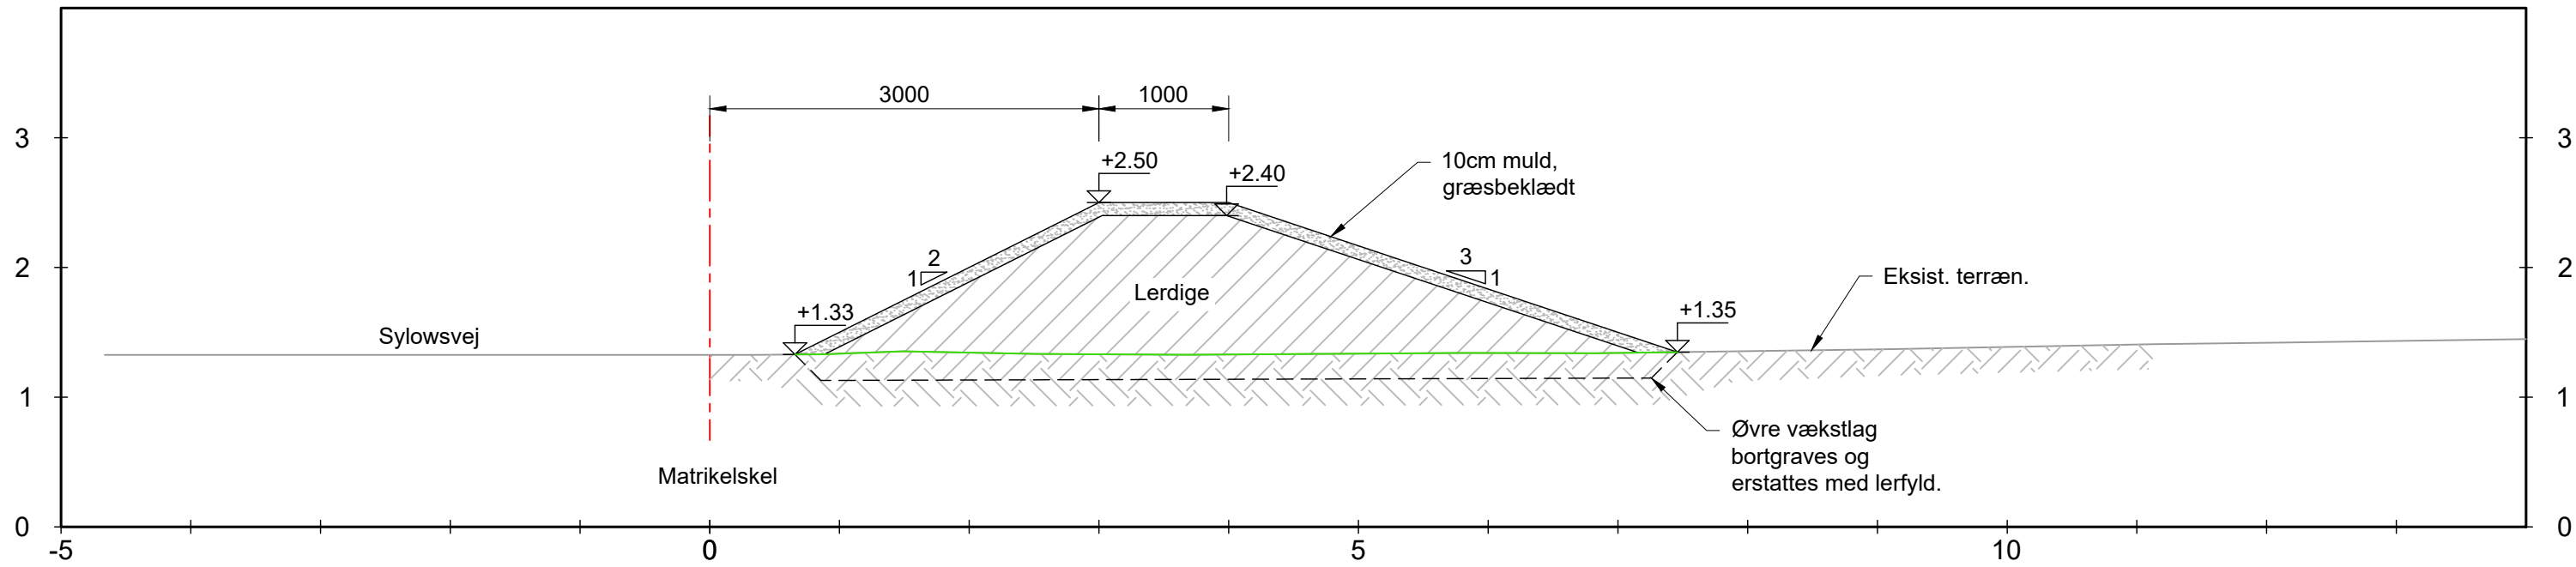


Snit B-B
0+520.00

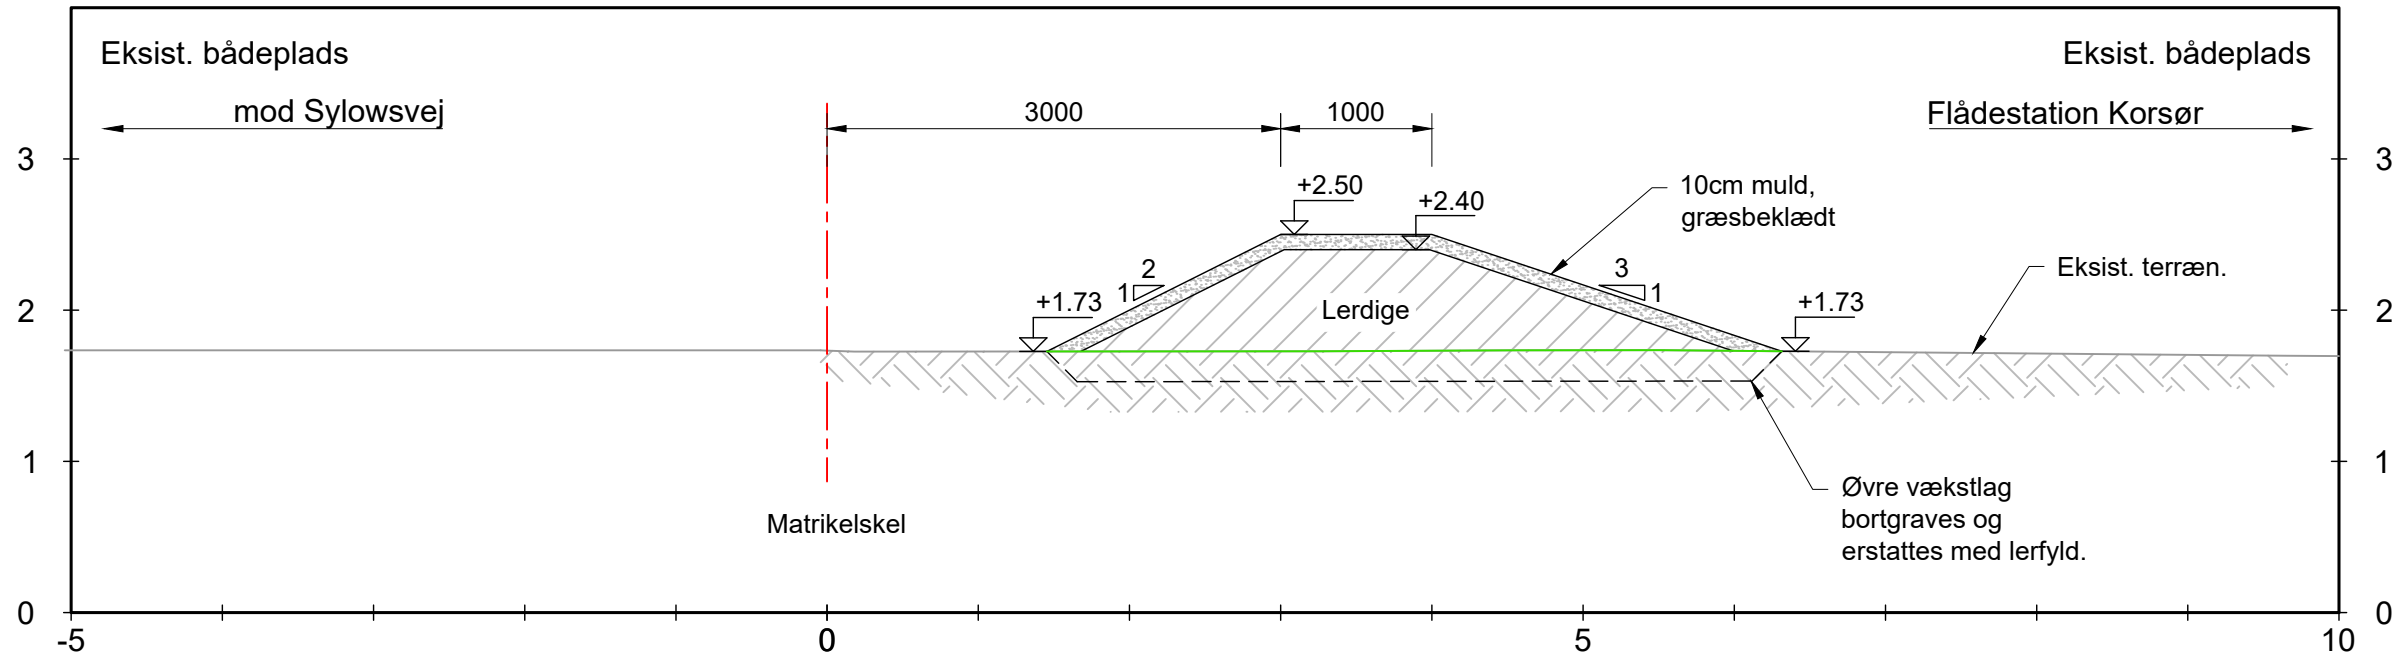

Snit C-C
0+600.00

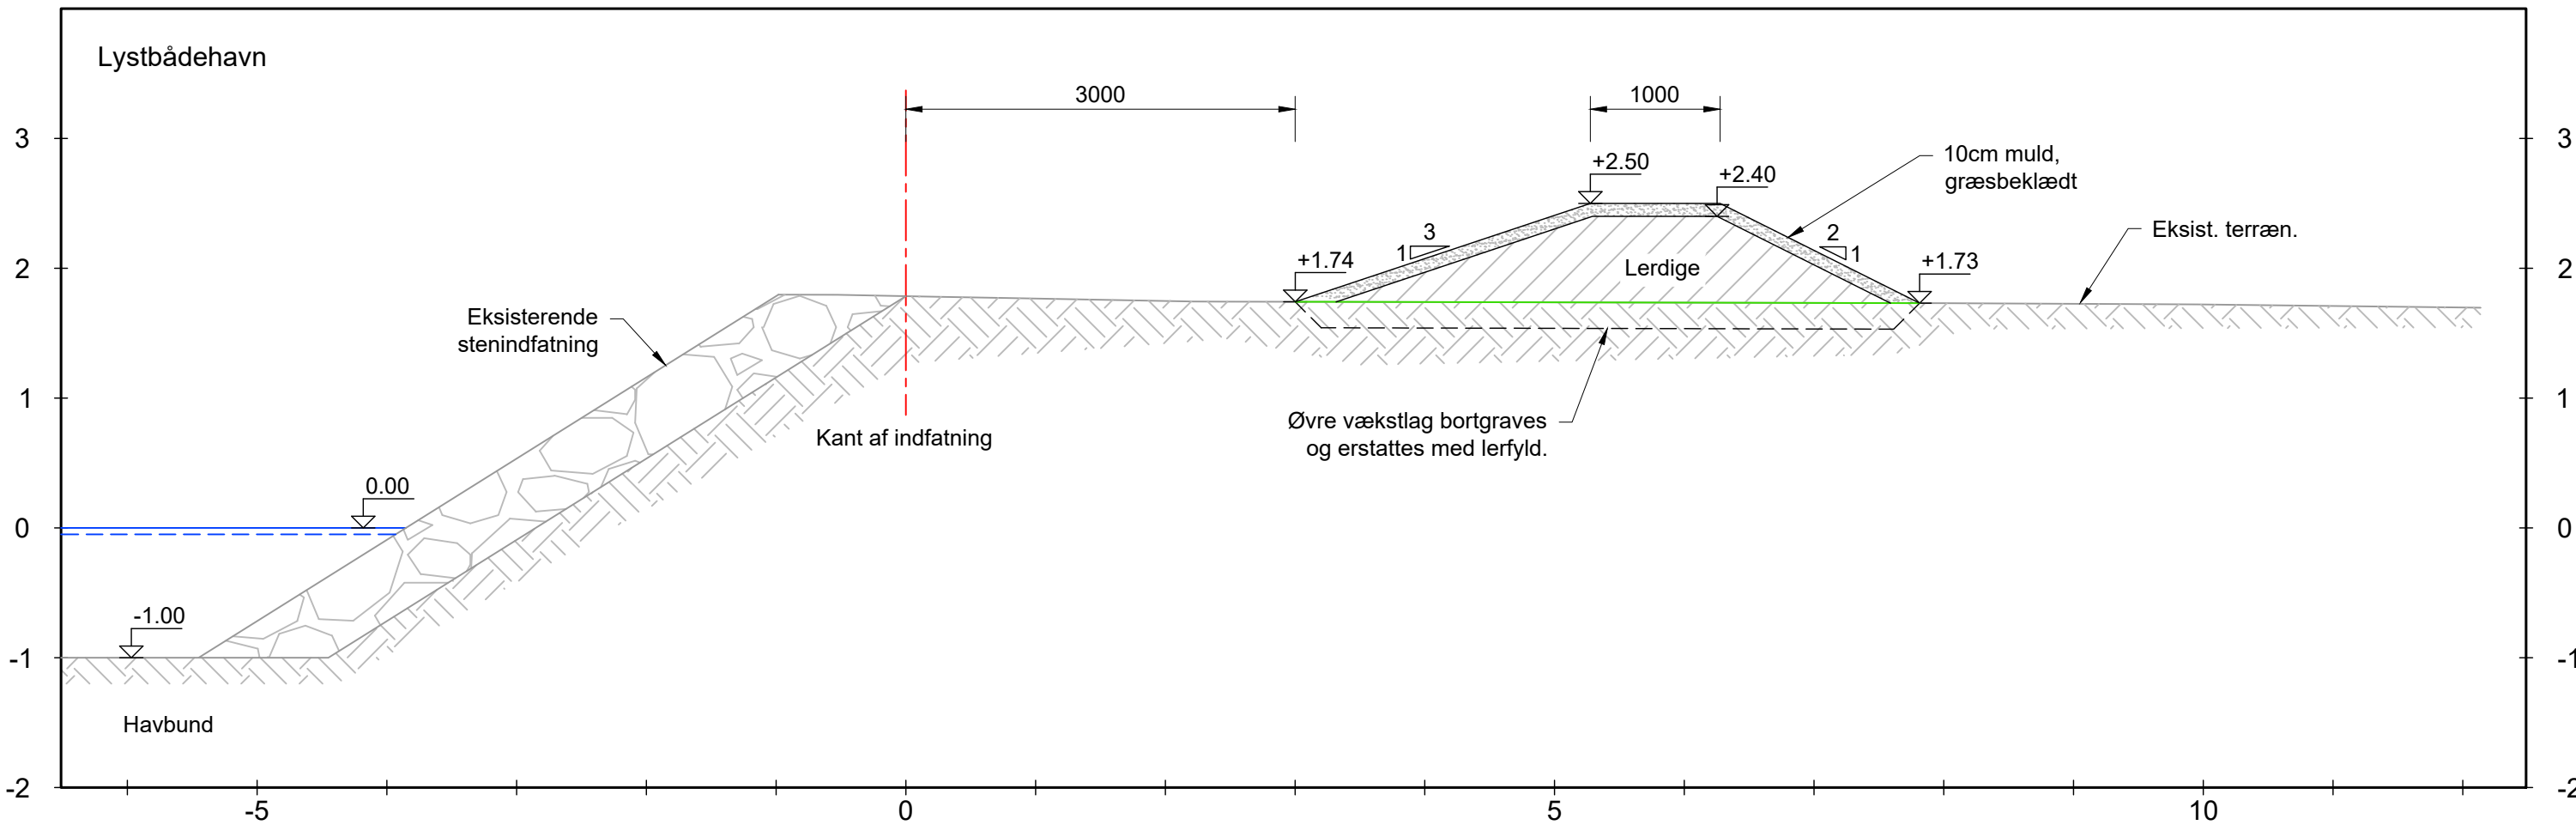

Snit D-D
0+800.00

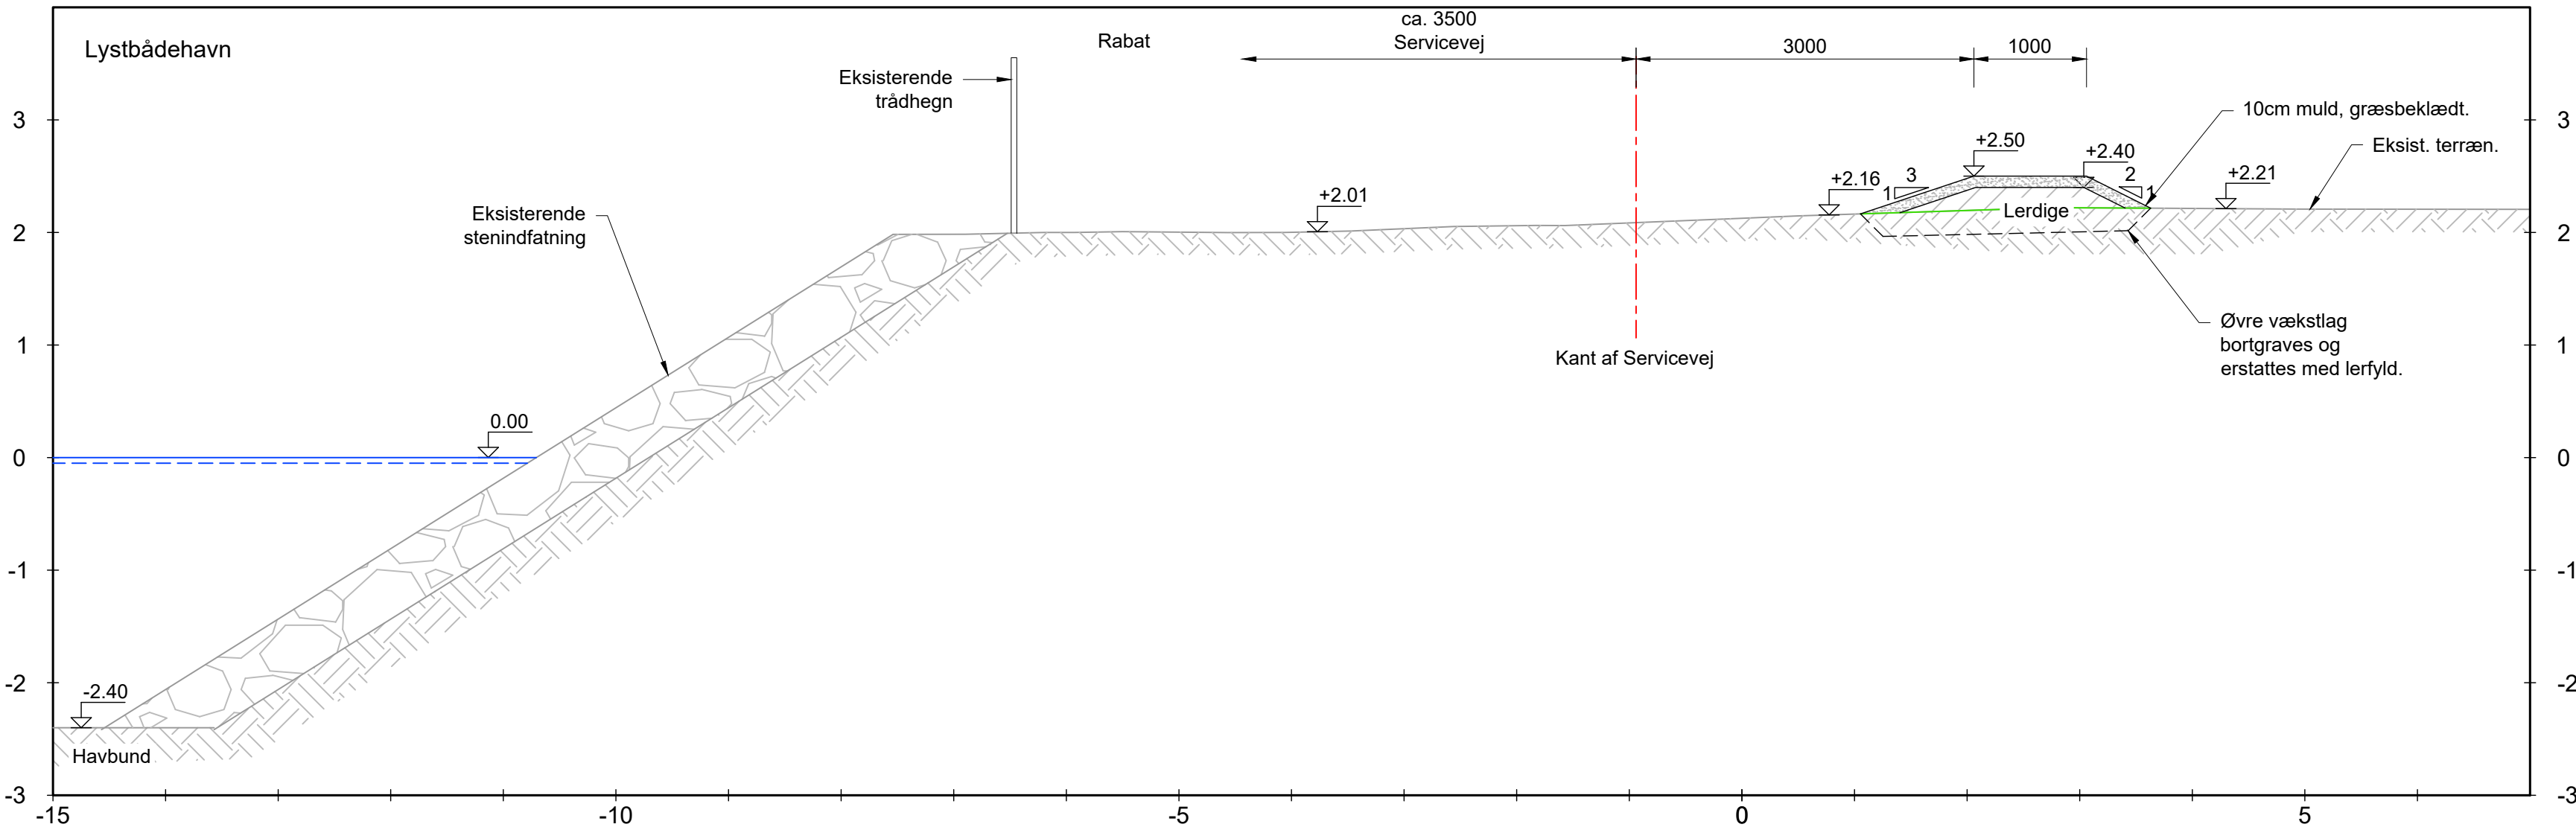

NOTE:


Ubenævnte mål er i mm.
Koordinatsystem er DKTM3.
Koter er i m DVR90.

Der foreligger ikke tegninger af indfatninger i Lystbådehavnen.
På Snit C-C og Snit D-D er optegning af eksisterende indfatning kun vejledende.
Oplysninger om vanddybder (angivne bundkoter) er fra Havnelødsen.

SIGNATUR:

Rev:	Rev. dato:	Rev. tekst:	Udarb./Tegn:	Kontrolleret:	Godkendt:
Udarb./Tegn:	PL1A6Q	Kontrolleret:	PERR	Godkendt:	1111
Sag nr:	41012234-047	Hbl:	1:200	Dato:	2025.08.08
Bygherre:	Forsvarsministeriets Ejendomsstyrelse	Projekt:	Hejvandssikring Flådestation Korsør	Emne:	Jorddiger, tværsnit
SWECO	301	Optionen	Jorddiger, tværsnit	301	

Snit E-E
0+540.00

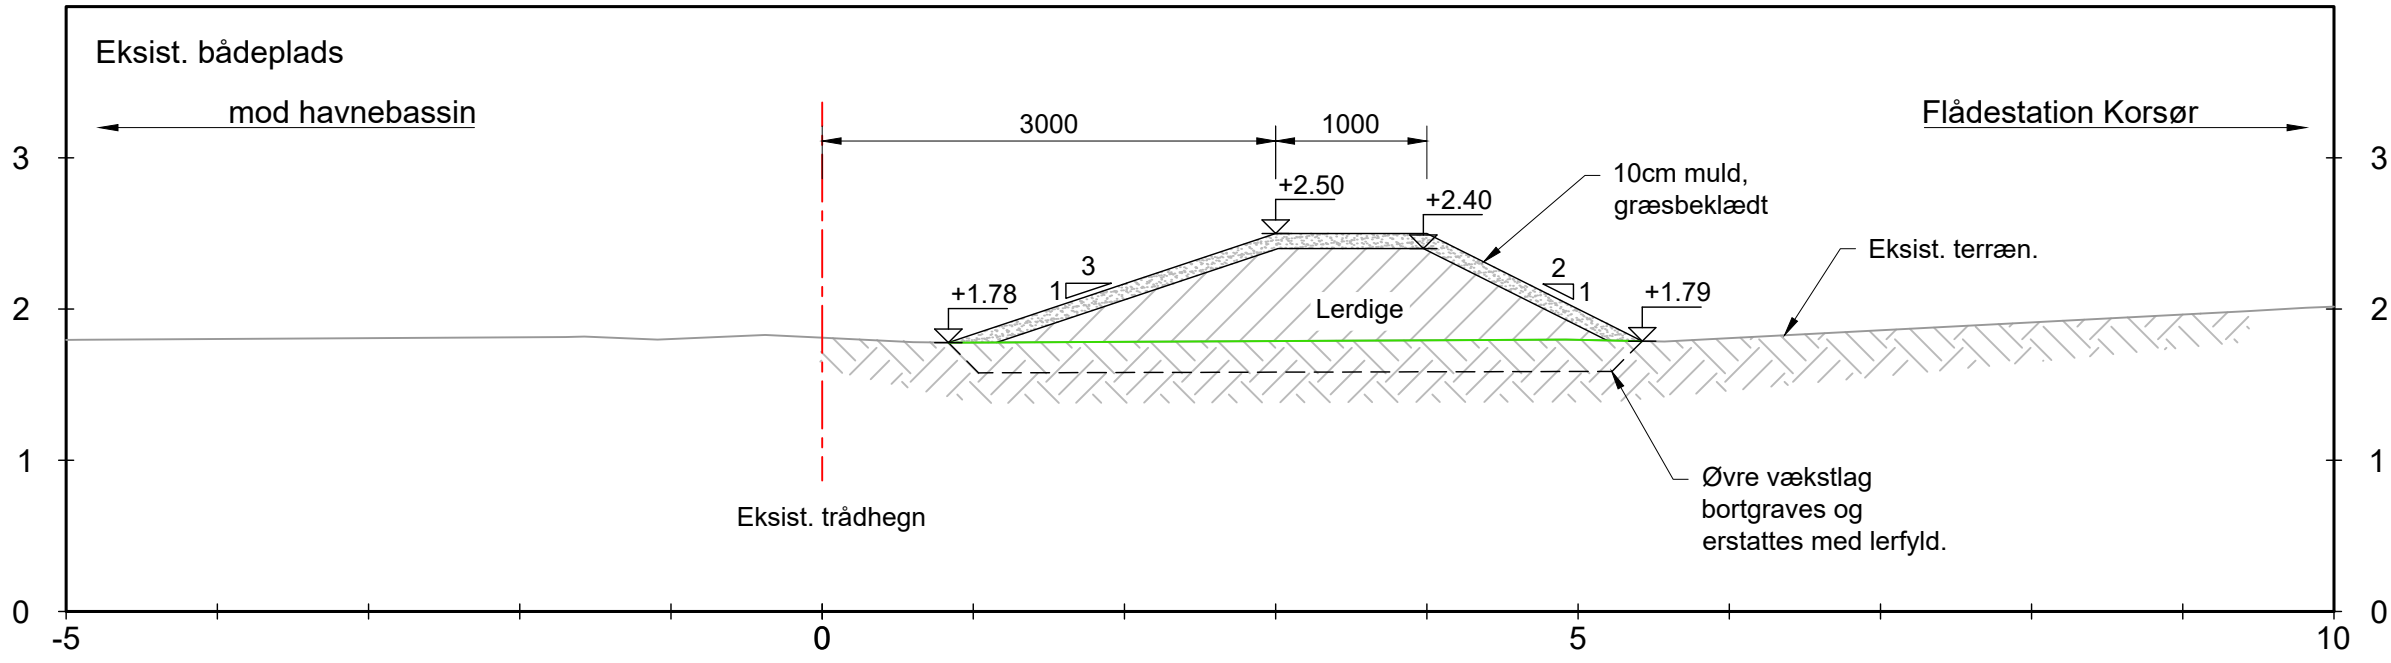

NOTE:

Ubenævnte mål er i mm.
Koordinatsystem er DKTM3.
Koter er i m DVR90.

Der foreligger ikke tegninger af indfatninger i Lystbådehavnen.
På Snit C-C og Snit D-D er optegning af eksisterende indfatning kun vejledende.
Oplysninger om vanddybder (angivne bundkoter) er fra Havnelodsen.

SIGNATUR: