


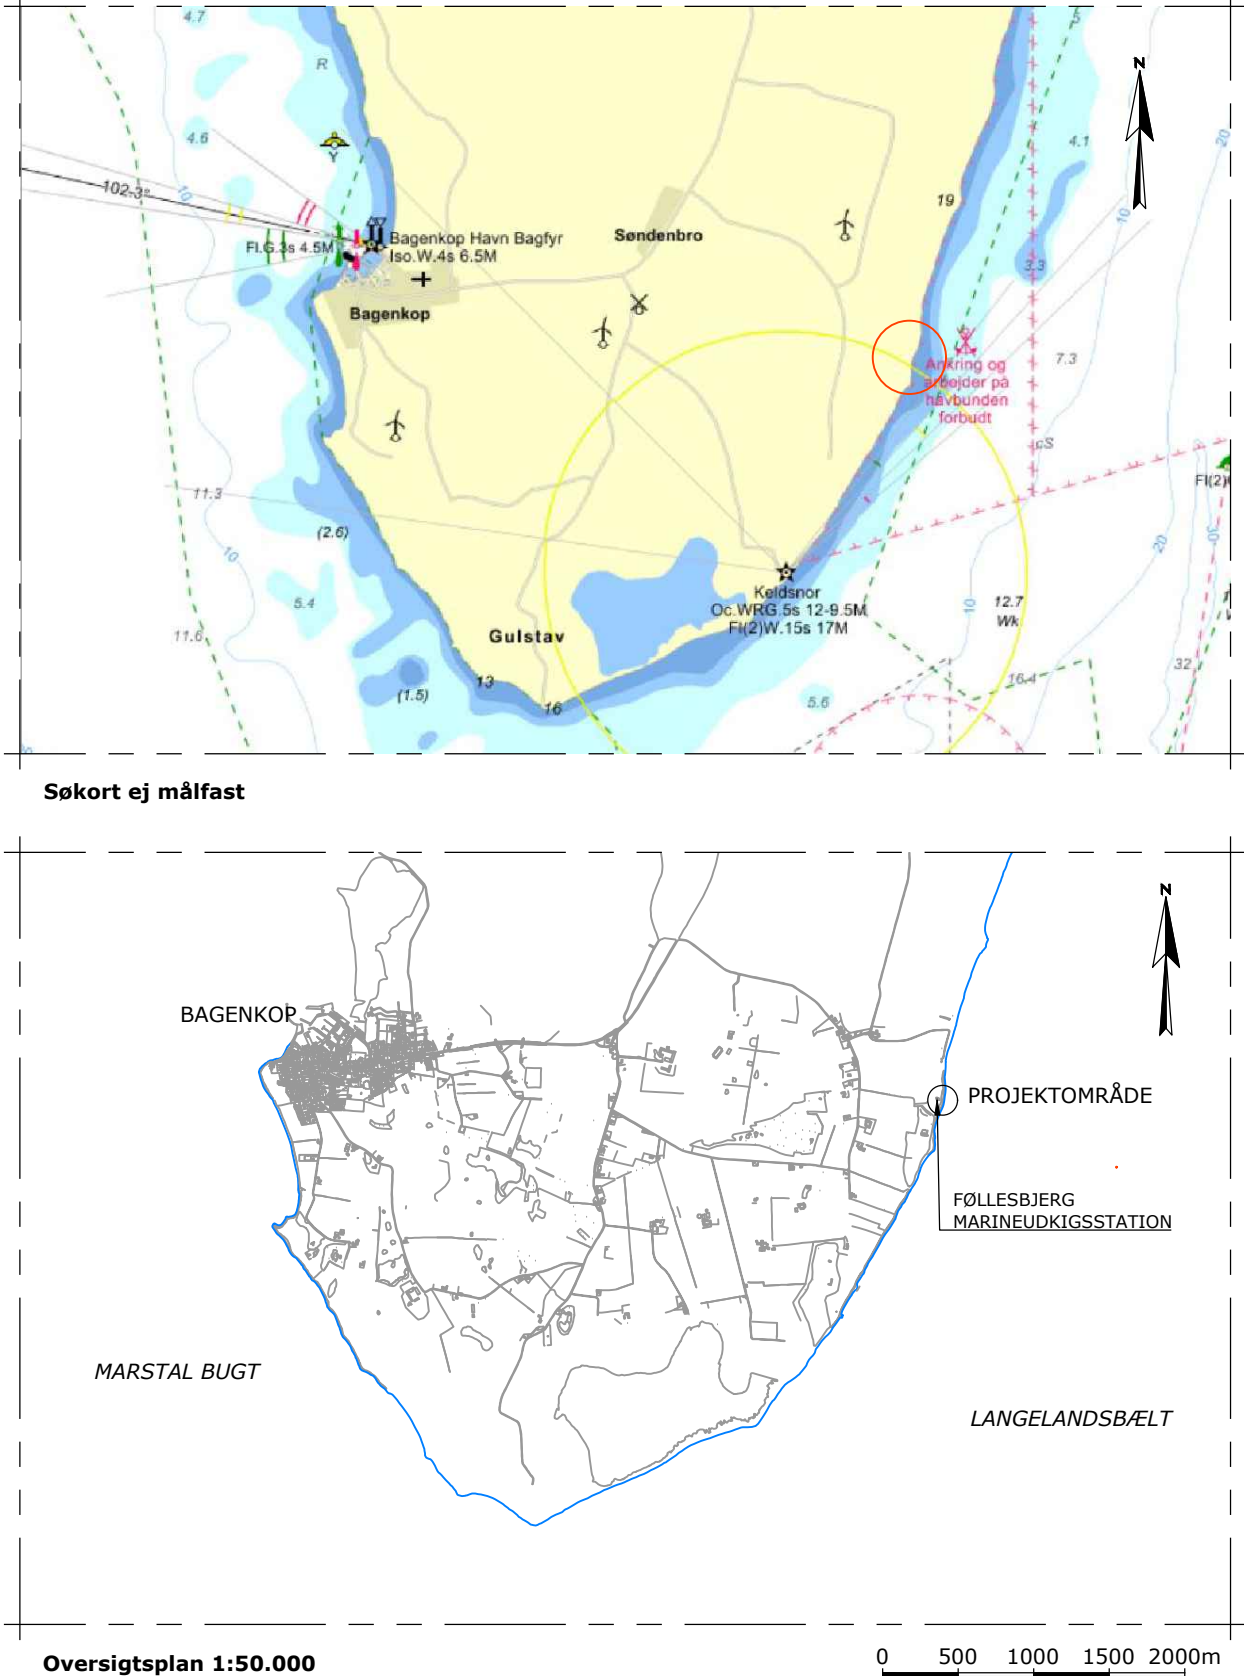

Note
Ubenævnte mål er i m
Koter er angivet i forhold til DVR90
Koordinater er angivet i forhold til UTM32/ETRS89

Henvisninger
Tegn. 10110-030-11 - Situationsplan, Eksisterende forhold
Tegn. 10110-030-12 - Situationsplan, Fremtidige forhold

Udgave	Dato	Rettelser	Tegnet	Kontrol	Godkendt

KYSTUDKIGSSTATION FØLLESBJERG			UKLASSIFICERET		
KYSTSIKRINGSPROJEKT			Etab. nr. : 10110		
OVERSIGTSPAN, EKSISTERENDE FORHOLD			Bygn.-/Anlægsnr. : 030		
PLAN					
DETAILPROJEKT			10110-030-10		
Tegnet: JSC	Kontrol: NKR	Godk.: JJ	Mål: Var.	Dato: 04-07-2024	Klassifikation: UKL
Modelfiler: 10110-030-10. Oversigtsplan, Eksisterende forhold. Bagenkop, Kystsikring_14.dwg					
Tegningsfil: 10110-030-10. Oversigtsplan, Eksisterende forhold. Bagenkop, Kystsikring_14.pdf Produktionsplannr.: C-000735					
A1 Consult A/S			Stieg Larssons Alle 11	8920 Randers NV	86624111
			Sag:		23.109
			Sag:		



Note
Ubenævnte mål er i m
Koter er angivet i forhold til DVR90
Koordinater er angivet i forhold til UTM32/ETRS89

Konturlinjer er fra nivellement af LE34 d. 2024.04.09
Fulde nivellement vedlægges udbudsmateriale

Henvisninger
Tegn. 10110-030-10 - Oversigtsplan, Eksisterende forhold
Tegn. 10110-030-12 - Situationsplan, Fremtidige forhold


Signatur
Eksisterende kystlinje
Adgangsvej
Område til jorddepot



Udgave	Dato	Rettelser	Tegnet	Kontrol	Godkendt

KYSTUDKIGSSTATION FØLLESBJERG	UKLASSIFICERET
KYSTSIKRINGSPROJEKT	
SITUATIONSPLAN, EKSISTERENDE FORHOLD	Etab. nr. : 10110
PLAN	Bygn.-/Anlægsnr. : 030

DETAILPROJEKT	10110-030-11	
Tegnet: JSC	Kontrol: NKR	Godk.: JJ
Mål: 1:1000	Dato: 04-07-2024	Klassifikation: UKL
Modelfiler: 10110-030-11.Situationsplan, Eksisterende forhold. Bagenkop, Kystsikring_14.dwg		
Tegningsfil: 10110-030-11.Situationsplan, Eksisterende forhold. Bagenkop, Kystsikring_14.pdf	Produktionsplannr.: C-000735	
A1 Consult A/S	Stieg Larssons Alle 11	8920 Randers NV
86624111	Sag: 23.109	
	Sag:	

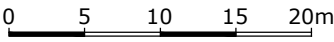


Note
Ubenævnte mål er i m
Koter er angivet i forhold til DVR90
Koordinater er angivet i forhold til UTM32/ETRS89

Henvisninger
Tegn. 10110-030-10 - Oversigtsplan, Eksisterende forhold
Tegn. 10110-030-11 - Situationsplan, Eksisterende forhold
Tegn. 10110-030-13 - Principsnit, Kystsikring

Signatur
Eksisterende kystlinje

Udgave	Dato	Rettelser	Tegnet	Kontrol	Godkendt

DETAILPROJEKT		10110-030-12		
Tegnet:	JSC	Kontrol:	NKR	Godk.: JJ
Mål:	1:500	Dato:	04-07-2024	Klassifikation:
Modelfiler:	10110-030-12.Situationsplan, Fremtidige forhold. Bagenkop, Kystsikring_14.dwg			
Tegningsfil:	10110-030-12.Situationsplan, Fremtidige forhold. Bagenkop, Kystsikring_14.pdf		Produktionsplan nr.: C-000735	
A1 Consult A/S		Stieg Larssons Alle 11	8920 Randers NV	86624111
				Sag: 23.109
				Sag:

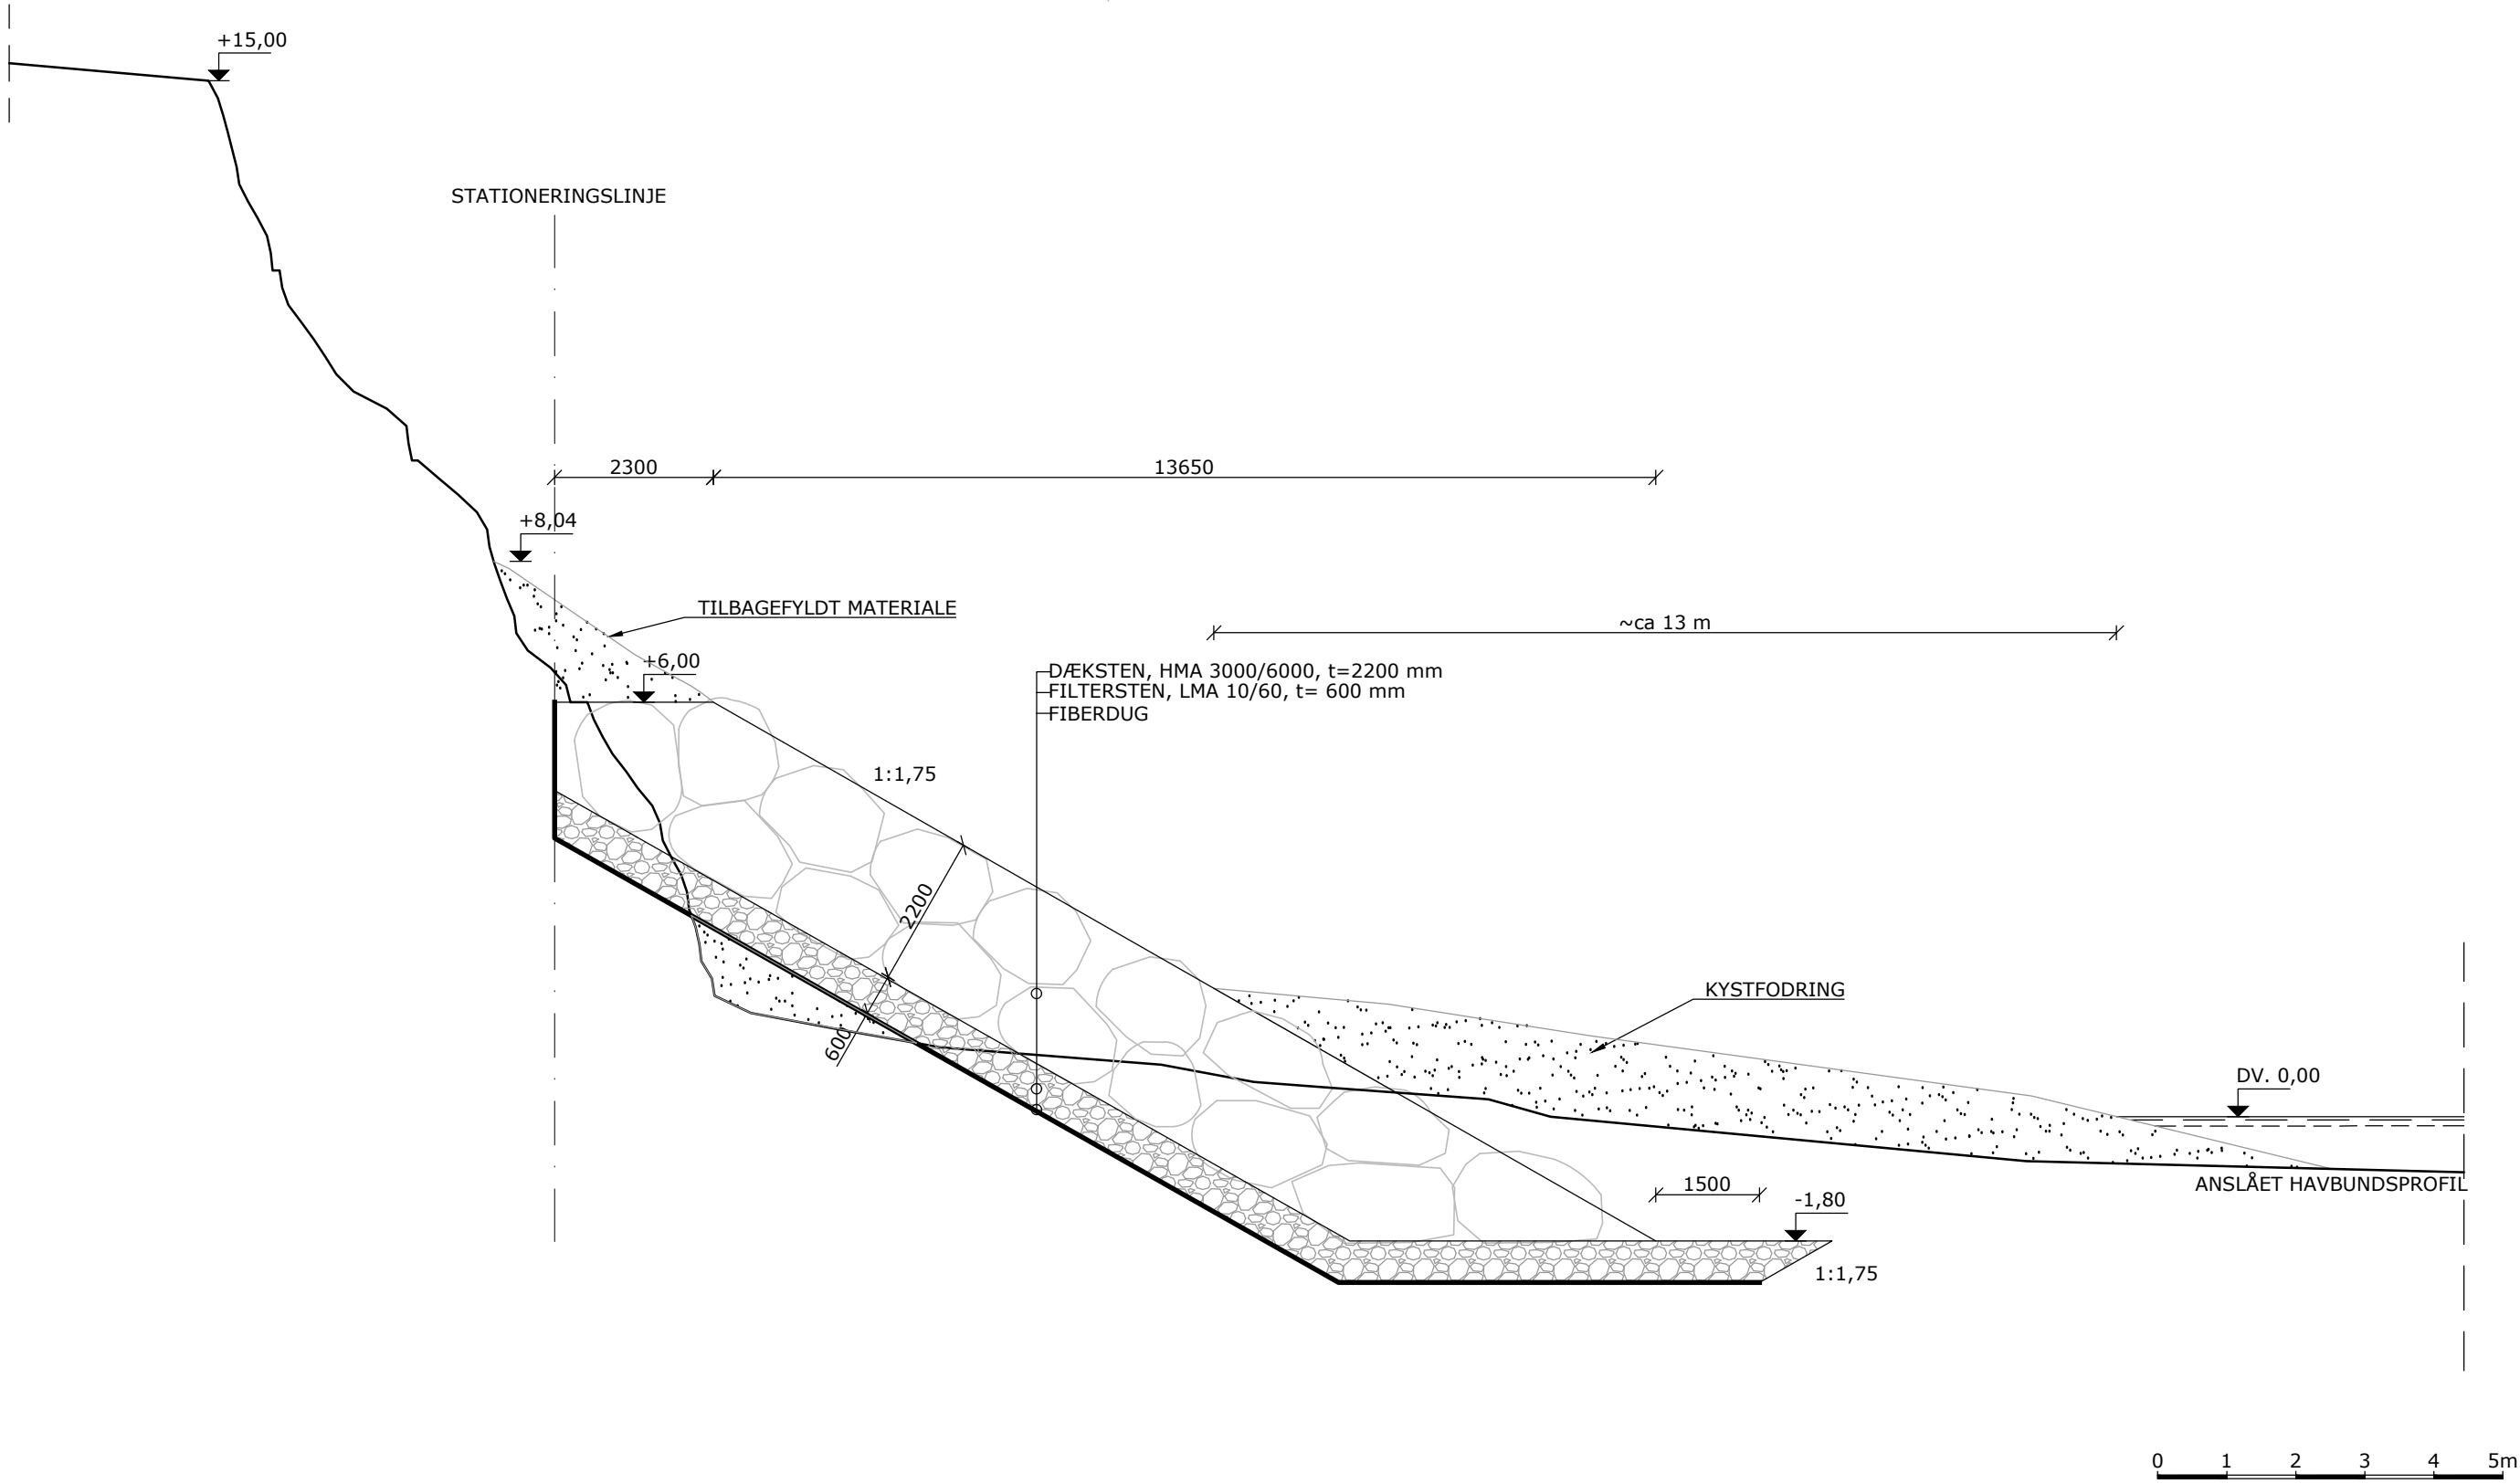

Note
Ubenævnte mål er i mm
Koter er angivet i forhold til DVR90

Henvisning
Tegn. 10110-030-12 - Situationsplan, Fremtidige forhold

Signaturer
_____ Terræn jf. Droneopmåling, LE34 - 09.04.2024

Udgave	Dato	Rettelser	Tegnet	Kontrol	Godkendt

KYSTUDKIGSSTATION FØLLESBJERG	UKLASSIFICERET
KYSTSIKRINGSPROJEKT	
PRINCIPSNIT, KYSTSIKRING	Etab. nr. : 10110
SNIT	Bygn.-/Anlægsnr. : 030

DETAILPROJEKT		10110-030-13		
Tegnet: JSC	Kontrol: NKR	Godk.: JJ	Mål: 1:100	Dato: 04-07-2024
Modelfiler: 10110-030-13. Principsnit, Kystsikring. Bagenkop, Kystsikring_12.dwg		Produktionsplan nr.: C-000735		Klassifikation: UKL
Tegningsfil: 10110-030-13. Principsnit, Kystsikring. Bagenkop, Kystsikring_12.pdf		86624111		Sag: 23.109
● A1 Consult A/S		Stieg Larssons Alle 11		Sag:
●				