

Fra: Christian Heidemann Andersen <cha@strandbyhavn.dk>
Sendt: 10. maj 2024 10:21
Til: \$Kystdirektoratet (kdi)
Cc: info@strandbyvinterbaderlaug.dk
Emne: Sags nr. 24/01980
Vedhæftede filer: Ansøgning om tilladelse til anlæg på søterritoriet.pdf; Nødvendige bilag - Kystdirektoratet_ver01.pdf; Nødvendige bilag - Kystdirektoratet_ver02.pdf

Kategorier: Grøn

Til rette vedkommende

Hermed fremsendes ansøgning om tilladelse til anlæg på søterritoriet ved S/I Strandby Fiskerihavn.

Med venlig hilsen

Christian Heidemann Andersen

Havnechef

S/I Strandby Fiskerihavn

Auktionskaj 5

9970 Strandby

Tlf. +9848 2042, mobil 8177 6353

Mail: cha@strandbyhavn.dk





Ansøgning om tilladelse til anlæg på søterritoriet

Dette ansøgningsskema benyttes ved ansøgning om tilladelser til etablering, renovering og udvidelse af anlæg på søterritoriet.

Husk at læse vejledningen på side 6, før skemaet udfyldes.

Eventuelle spørgsmål til ansøgningsskema og vejledning rettes til Kystdirektoratet på tlf. 99 63 63 63 eller via e-mail kdi@kyst.dk.

Bemærk: En ansøgning kan først behandles, når alle nødvendige oplysninger foreligger.

Til Kystdirektoratets notater:

Dato for modtagelse:

| _____

Journal nr.:

| _____

Projekttype:

| _____

Sagsbehandler:

| _____

A. Oplysninger om ejere af den eller de matrikler, hvor anlægget opføres

Navn

| S/I Strandby Fiskerihavn

Adresse

| Auktionsvej 5

Lokalt stednavn

|

Postnr.

| 9970

By

| Strandby

Telefon nr.

| 98482042

Mobil nr.

| 81776353

E-mail

| cha@strandbyhavn.dk



B. Evt. repræsentant (entreprenør, rådgiver eller lignende)

Navn

Rico Eiersted (Formand for Strandby Vinterbaderlaug)

Adresse

Lærkevej 11

Lokalt stednavn

Postnr.

By

9970

Strandby

Telefon nr.

20492199

Mobil nr.

20492199

E-mail

info@strandbyvinterbaderlaug.dk

C. Offentliggørelse af oplysninger

Ansøger giver ved underskrift tilladelse til, at ansøgningsmaterialet må offentliggøres på Kystdirektoratets hjemmeside www.kyst.dk. I henhold til persondataloven vil personfølsomme oplysninger, eller andre oplysninger friholdt for aktindsigt, uanset denne accept ikke blive offentliggjort.

Dato

10/5-2024

Underskrift

Ehr. H. Andersen

D. Anlæggets placering

Adresse

Isingvej 16

Postnr.

9970

By

Strandby

Kommune

Frederikshavn

Matrikel nr. og ejerlagsbetegnelse

35bs



E. Beskrivelse af anlægget i sin helhed

Kan evt. uddybes i bilag

Bemærk: Nødvendige bilag skal også vedlægges, se rubrik I

I forbindelse med etablering af Strandby Havnebad ønskes der at lave en ændring af nuværende område ved molerne i yderbassinet af Strandby Havn.

Foreningen Strandby Vinterbaderlaug ønsker at lave et helårs badeanlæg i hjørnet af yderbassinet, med udsigt mod ydermolerne. Et havnebad til glæde og gavn for byen, turisterne, både de sejlene og dem som kommer ad landevejen.

Stedet vil være til stor glæde for vinterbaderne som hermed vil få et sted at kunne gå i vandet under gode forhold.

Beskrivelse...

I en linje fra den ene mole til den anden fremstilles en bølgebryder/afskærmning, ved at banke en række pæle ned i sandet og beklæde bølgebryderen med træværk. Bølgebryderen vil have en skrå form, sådan bølgen nemt glider ind over i tilfælde af "høj sø" i bassinet.

Udover at virke som bølgebryder, vil den også have effekt som afskærmning, sådan det ikke vil være muligt at svømme videre ud i yderbassinet.

På indvendig side af bølgebryderen laves i hver ende en udformning vinkelret på træværket, sådan der bliver en slags kant/væg som man kender det fra svømmehallen.

Herved kan havsvømmeren træne på en ca. 25 meter bane og bruge de vinkelrette ender ud fra bølgebryderen til at vende ved

Helt inde i hjørnet, bygges der en trekantet badebro. Platformen vil være understøttet i begge sider af de store sten på molerne, samt et større antal pæle banket ned i sandet.

Ud fra badebroen i hjørnet bliver en badebro med 2 nedgange til vandet.

I alt er der tænkt 3 forskellige nedgange til vandet.

- 1) Stigenedgang omkring svømmerne
- 2) Dobbelt trappe nedgang for enden af den rundeplatform*
- 3) En længere "flad" trappe ned fra hjørnebadebroen, som vil være særdeles egnet til ældre og gangbesværede

*Efter vi tidligere har afholdt et saunagus arrangement, opdagede vi at det var vigtigt at der var god mulighed for at kunne komme i vandet og ikke skulle stå i kø, derfor vil den ene nedgang også være en dobbelt trappe ned i vandet.

Vanddybden omkring bølgebryderen er ca. 3.8 meter og helt inde i hjørnet er det muligt at stå på bunden (det punkt vil dog ved færdigt projekt være inden under hjørnebadebroen)

Alt etablering af træværk og pæle udføres inden for Strandby Havns område.

Arbejdet med placering af pæle og bølgebryder udføres af FN 6 – Troels Tvilling – cvr nr. 34956030



F. Beskrivelse af planlagte arbejdsmetoder

Kan evt. uddybes i bilag

Arbejdet med placering af pæle og bølgebryder udføres af FN 6 – Troels Tvilling – cvr nr 34956030

Bølgebryderen vil bestå af ca 26 stk 10 meters Greenhearts pæle der bankes ned i sandbunden på tværs, fra mole til mole.

Pælene bankes i med 1 meters mellemrum og bliver beklædt med 50x150 mm planker.

Bølgebryderens beklædning går ikke ind og slutter tæt ved molen og ender ca 75 cm under daglig vande. Derved vil der være en naturlig udskiftning af vandet i området.

Bølgebryderen vil have en højde på ca 50-75 cm over vandoverfladen.

G. Uddybning

Skal der i forbindelse med anlægget foretages uddybning?



Ja



Nej

Hvis ja skal mængden for uddybningen angives

m³

Beskrivelse af hvordan sedimentet fra uddybningen efterfølgende tænkes behandlet:



H. Opfyldning

Skal der i forbindelse med anlægget foretages opfyldning på søterritoriet?

☐

Ja

☒

Nej

Hvis ja skal mængden af opfyldningsmateriale angives _____ m³

Beskrivelse af opfyldningsmaterialets kvalitet:

[]

I. Nødvendige bilag

Følgende bilag skal vedlægges:

- Søkort med indtegnet anlæg
- Matrikelkort med indtegnet anlæg
- Plan- og skitsetegning over det samlede anlæg
- Målsatte snittegninger over eventuelle moler, broer mv.
- Målfast oversigtskort med hele anlægget indtegnet
- Samtykkeerklæringer fra berørte grundejere

Evt. andet relevant materiale:

[]

J. Erklæring og underskrift

Undertegnede ansøger erklærer, at oplysninger, der står i ansøgningen, er i overensstemmelse med de faktiske forhold.

Dato	Fulde navn (benyt blokbogstaver)	Underskrift
17/05-2024	CHRISTIAN HEIDEMANN ANDERSEN	

S/I Strandby Fiskerihavn

Telefon 98 48 20 42
Telefax 98 48 11 42

Ansøgningen sendes med post til:
Kystdirektoratet
Højbovej 1
Postboks 100

STRANDBY HAVNEBAD

Mere end blot et dyp i havet....

57° 29' 34" N
10° 30' 12" E





STRANDBY HAVNEBAD

et projekt af:

Strandby Vinterbaderlaug

www.strandbyhavnebad.dk

Kontakt for Strandby Vinterbaderlaug

Formand Rico Eiersted

info@strandbyvinterbaderlaug.dk

20 49 21 99



STRANDBY HAVNEBAD

et projekt af:

Strandby Vinterbaderlaug

www.strandbyhavnebad.dk

Kontakt for Strandby Vinterbaderlaug

Formand Rico Eiersted

info@strandbyvinterbaderlaug.dk

20 49 21 99



STRANDBY HAVNEBAD

et projekt af:

Strandby Vinterbaderlaug

www.strandbyhavnebad.dk

Kontakt for Strandby Vinterbaderlaug

Formand Rico Eiersted

info@strandbyvinterbaderlaug.dk

20 49 21 99

1 - Bølgebryder / afskærmning: I en linje fra den ene mole til den anden, bankes ca 26 stk 10m Greenhearts pæle ned i sandet og efterfølgende beklædes med 50x150 mm Azobe planker med fer og not. Beklædningen går under vand, men med god mulighed for cirkulation af vandet.

2 - Badebro: Fra hjørnet af kajkanten, ud fra hjørnet af Udsigtstårnet, fremstilles en 140 cm bade- / gangbro, ud til en mindre platform hvorfra der vil være trappenedgange til vandet. Nedgangen til platformen vil have en svag hældning, sådan der ikke vil være nogle trapper man skal forcere, derved bliver der ingen niveauforskel fra kajen og ud til nedgangene.

3 - Trappe ned til vandet: Fra platformen vil der være en dobbelt trappenedgang til vandet og med gelænder i midten.

4 - Badebro: I hjørnet af området laves en god stor badebro, den understøttes af x stk 8m Greenhearts pæle.

5 - Badebro til havsvømmere: 2 meter bred platform til havsvømmerne som i området mellem 5 og 6 får en 25 meter svømmebane. Badebroen vil have en beklædt væg ned i vandet, som man kan bruge til vendepunkt. Området vil have en dybde på ca 4 meter.

6 - Endevæg til vendepunkt: Ud fra bølgebryderen bygges en 2 meter væg som skal udgøre et vendepunkt for havsvømmerne, her vil der være mulighed for at spænde en snor imellem 5 og 6 med flydere til at vise 2 svømmebaner.

7 - Gangbro: 2-3 meter bred gang bro til at forbinde badebroen i hjørnet med svømmeplatform.

8 - Trappe ned til vandet: Lang trappe ned til vandet med svag hældning og mindre afstand mellem trin.

9 - Udsigtstårnet hæves: Det eksisterende udsigtstårn hæves ca 3 meter for at gøre plads til en sauna. Tårnet bliver ikke forandret, ud over højden, med får en udvendig trappe mod syd, hvor man går op og ind på "taget af saunaen" og herfra videre op til toppen. Konstruktionen bliver en selvstændig konstruktion hvor man efterfølgende kan bygge sauna når den økonomi er til stede.

10 - Sauna bygning: På eksisterende fundament og under udsigtstårnet bygges en ca 25 m² bygning. Saunaen får siddepladser i 3 højder og med panorama udsigt til Kattegat, samt et mindre fælles omklædningsrum

11 - Trappe ned til vandet: Med henblik på svømmerne denne nedgang.



Bølgebryderen: Bygges af 10 meters Greenhearts pæle og beklædes på begge sider af Azobe træ.

Bade- og gangbro, samt "terrassen": Bygges op af 8 meters Greenhearts pæle og imprægneret træ som øvrige steder på Strandby Havn. Topbræt vil være 45 x 145 mm tryk imprægneret terrassebrædder med rillet overflade.

Trapper ned til vandet: Trapperne bliver udført i galvaniseret stål og god bredde.

Sauna: Bygges i samme stil som de øvrige røde hus i nærområdet.

STRANDBY HAVNEBAD

et projekt af:

Strandby Vinterbaderlaug


www.strandbyhavnebad.dk

Kontakt for Strandby Vinterbaderlaug

Formand Rico Eiersted

info@strandbyvinterbaderlaug.dk

20 49 21 99

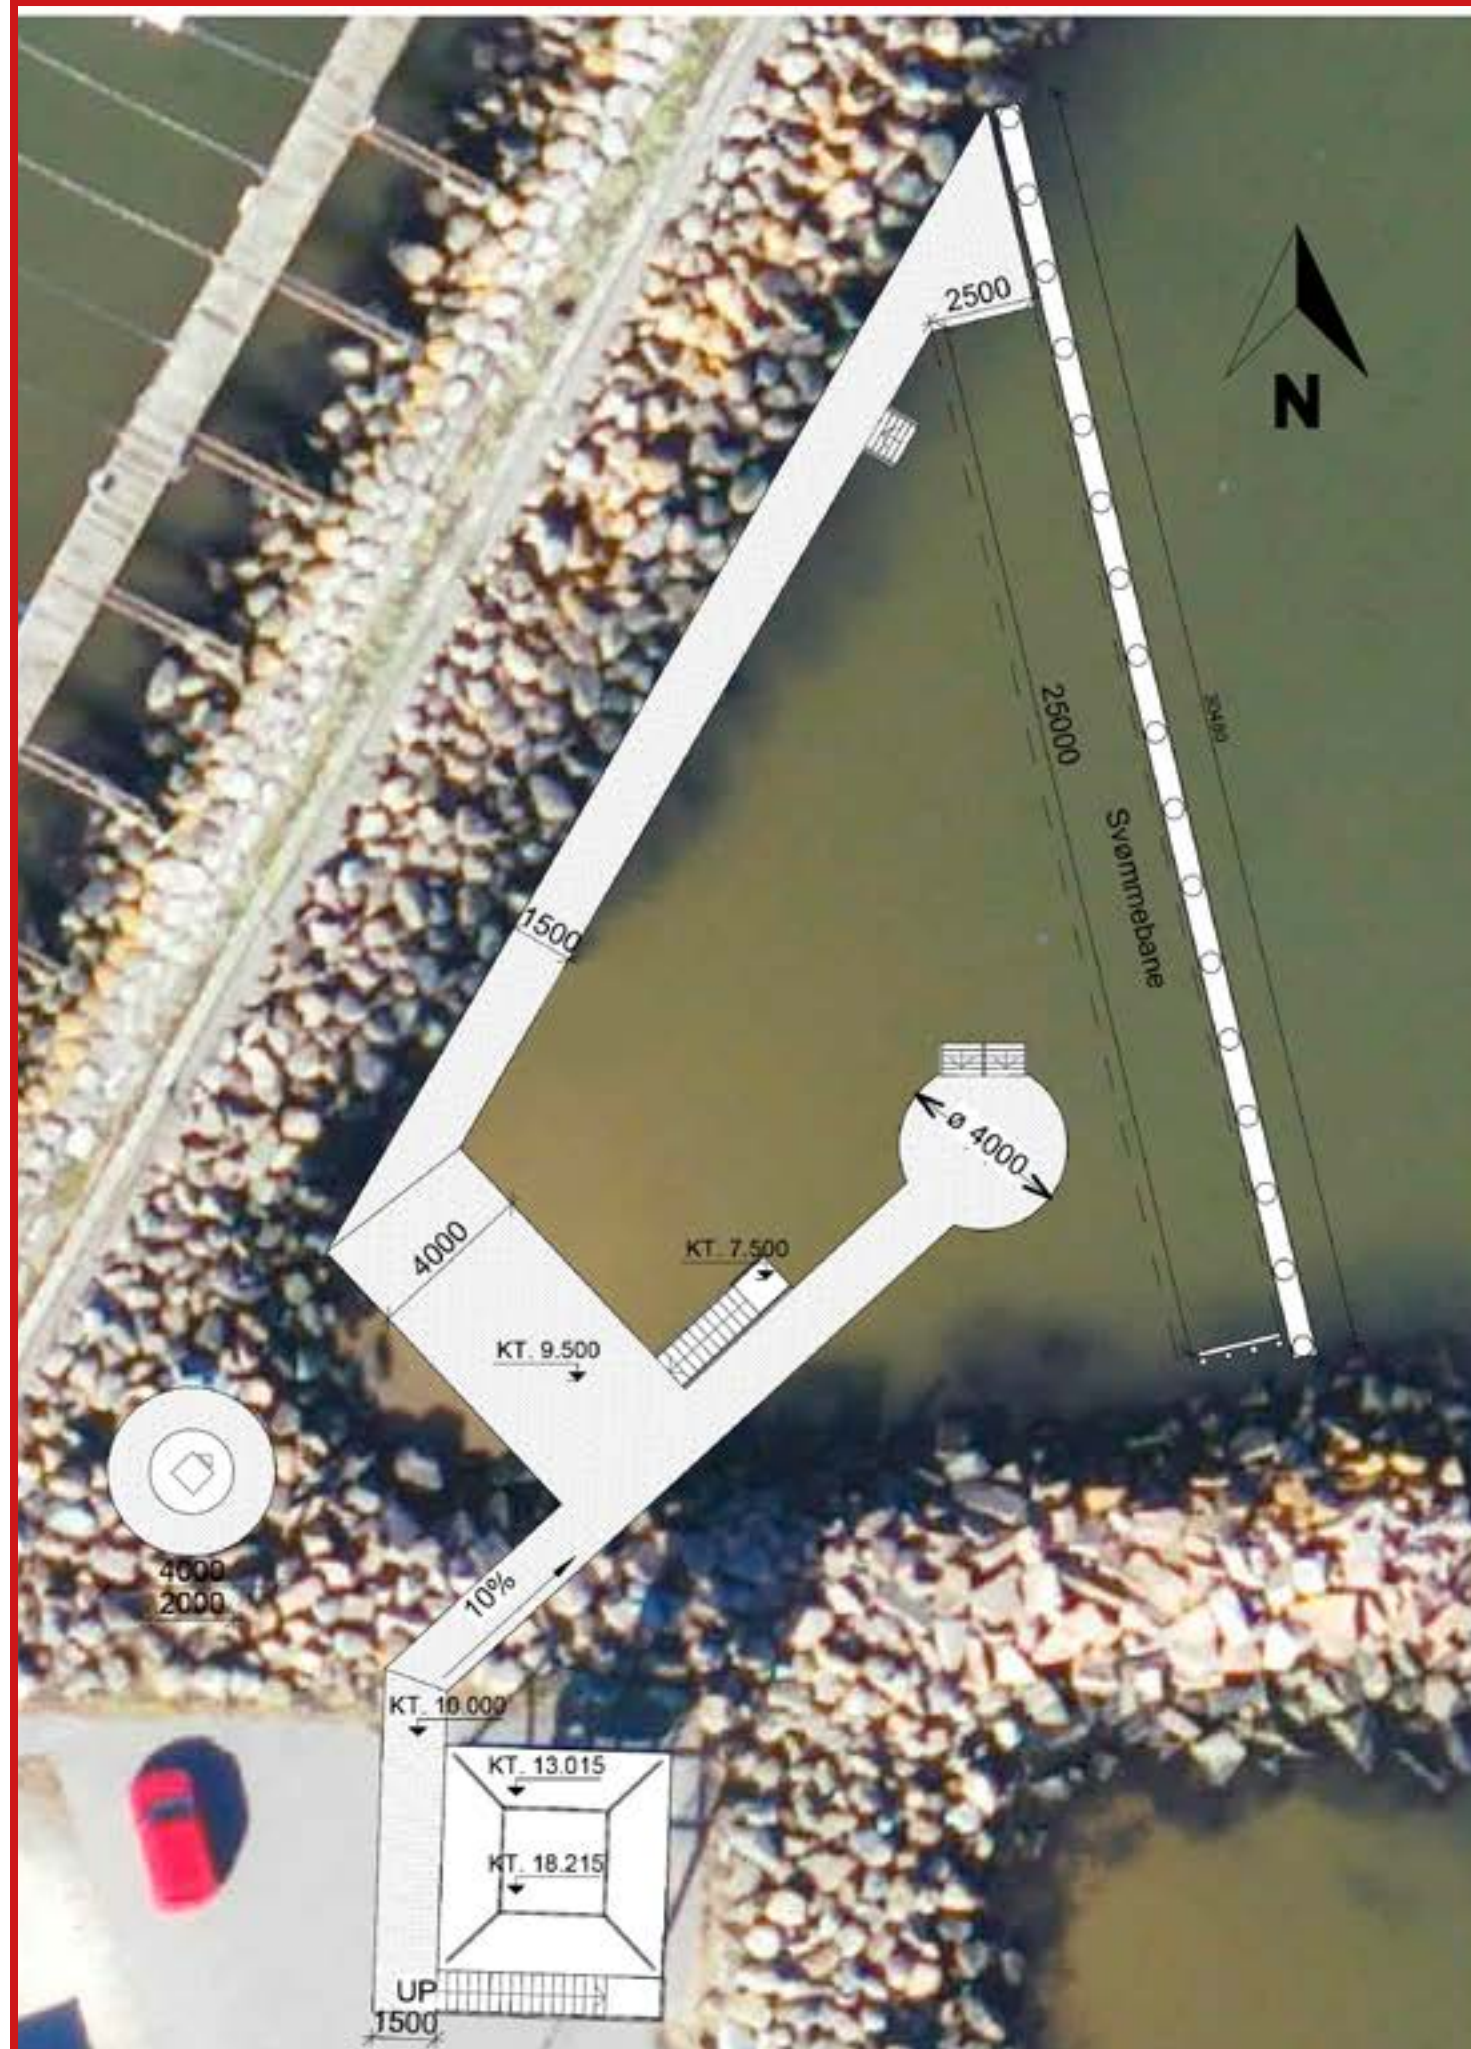

SIGNATURFORKLARING:

-  : Bølgebryder væg
-  : Informationsmast, m. vejrstation

NOTE:

- Alle mål er angivet i millimeter hvis ikke andet er angivet
- Koter er angivet i meter
- Alle bygningsdele, konstruktioner og mål skal registreres, kontrolleres og tilpasses forholdene ved gennemgang og opmåling på stedet.
- Matrikelnummer: 16

Højde på tårn:
 Sauna: 3 m
 Udkigstårn: 5,2 m
 Værn på udkigstårn: 1,1 m

Total: 9,3m

AREALER: (BRUTTO AREALER)

Sauna 28,5 m²

Etageareal i alt: 28,5 m²

Ansvarforhold ved udsendelse af digitale tegninger:
 Videre anvendelse af fremsendte digitale tegninger, herunder også måloptagning ud over de med tal anførte, sker på modtagers ansvar og risiko.

PDF-tegninger og sheets i Revit-modellen er ALTID de gældende. DWG tegninger konverteret fra Revit, samt views, objekter og udtræk fra RVT/IFC-model anvendes på modtagers ansvar og risiko.

Arkitektfirmaet ARKINORD A/S forbeholder sig i h.t. ABR 18 ophavsretten til tegningerne.

Rico Eiersted
Isingvej, 9970 Strandby

Situationsplan

● ARKITEKT

ARKINORD
 ARKITEKTER A/S

Havnepladsen 5B
 9900 Frederikshavn
 www.arkinord.dk

Tlf. 9922 3200
 info@arkinord.dk

Sags nr.:	24040	Udarb.:	NK
Dato:		Kontrol:	
Mål:	1 : 200	Godkendt:	
Tegn. tit.:	24-040 - Strandby havnebad		
Tegn. nr.:	010		

Foreløbigt tryk - 17.04.2024

STRANDBY HAVNEBAD

et projekt af:

Strandby Vinterbaderlaug

www.strandbyhavnebad.dk

Kontakt for Strandby Vinterbaderlaug

Formand Rico Eiersted

info@strandbyvinterbaderlaug.dk

20 49 21 99

