
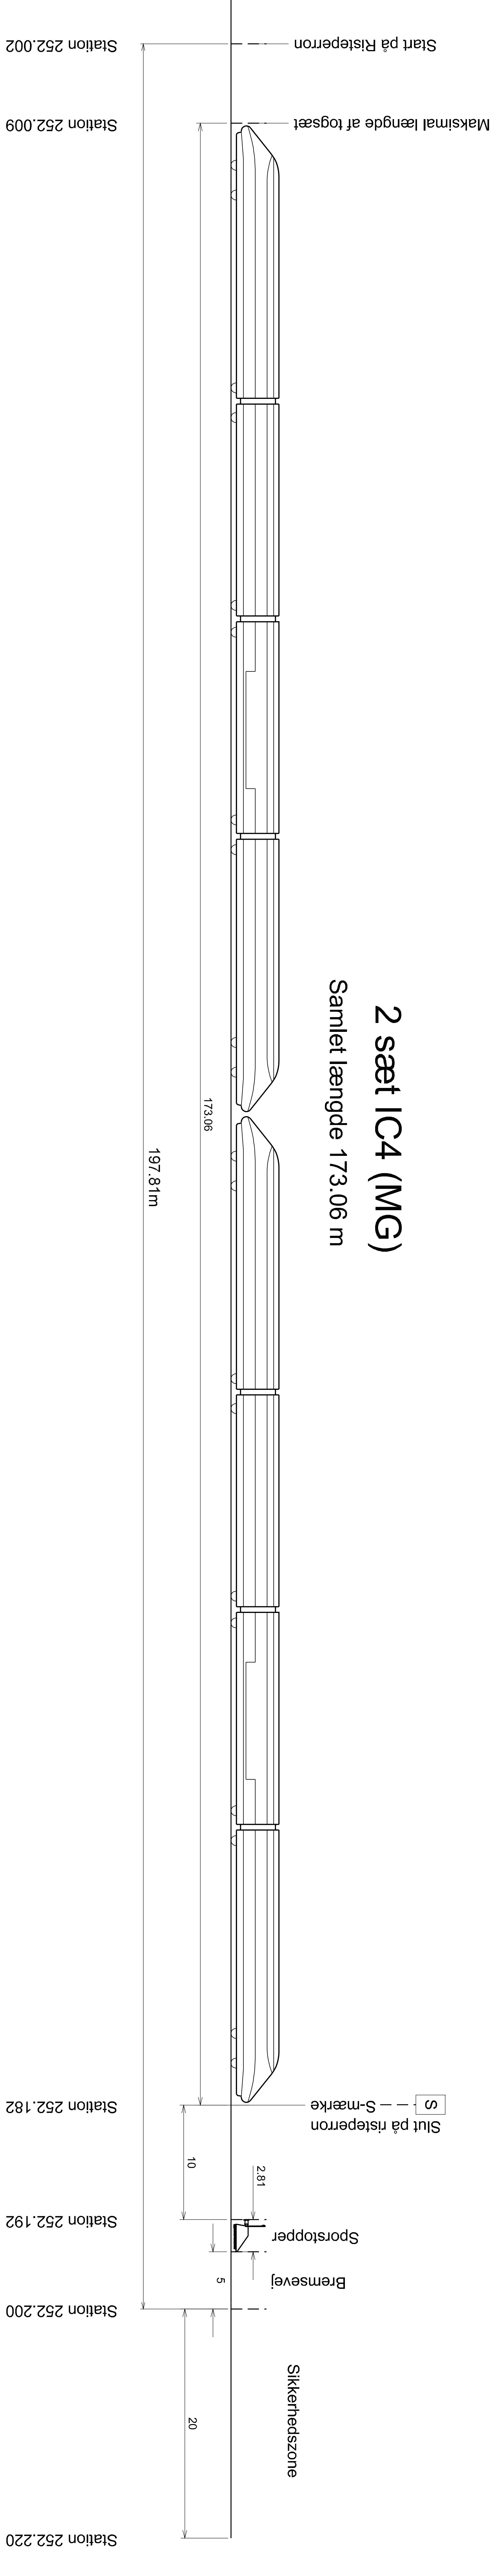


2 sæt IC4 (MG)

Samlet længde 173.06 m

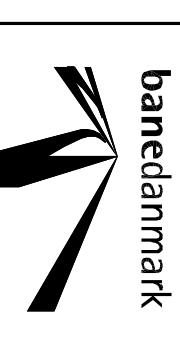

 banedanmark		Værktøjsnr. Banedanmark Adresser 1000 Frederiksberg Godkendt af Banedanmark	Adresse Banedanmark Lundtoftvej 34 1000 Frederiksberg	Projektning COWI A/S Parallelvej 2 2800 Kongens Lyngby
Klasse:	1. udgave	Seneste udgave	Udflytning af spor 0, Lindholm Jernbaneknæk projektning Pindspalte spor nær 2 x IC4 togsæt	
Udvalgt:	Dato og indlæs	Dato og indlæs	Mål	
Kontrol:	21.07.2010 JLM	21.07.2010 LEB	1:200	Enhed
Godkendt:	21.07.2010 MN		m	
©/Copyright:	SP09	Udgave	21.07.2010	Tegningnr.
Revisionsnr.	Dansk	00/01		P-072166-01