

Skema til ansøgning om screening for miljøvurderingspligt.

Vejledning til ansøger om udfyldelse af skemaet:


Nedenstående skema anvendes til anmeldelse af projekter omfattet af bilag 2 i miljøvurderingsloven (lovbek. nr. 973 af 25/06/2020 om miljøvurdering af planer og programmer og af konkrete projekter (VVM)). Det er kun kolonnen i midten ("Anmeldte oplysninger"), som skal udfyldes af ansøger. Ansøger skal udfylde rækkerne til og med punkt 42, resten udfyldes af myndigheden.

Hvis der er pligt til at ansøge om projektet gennem den digitale selvbetjening Byg og Miljø (BOM), kan nedenstående skema vedlægges i BOM, når der er svaret "Ja" til at projektet er omfattet af bilag 2 i miljøvurderingsloven. Hvis dette skema udfyldes og vedlægges, skal ansøger ikke samtidigt udfylde de øvrige efterfølgende spørgsmål om VVM/miljøvurdering i BOM. Udfyldelse af nedenstående skema er tilstrækkeligt. Skemaet skal vedlægges i word-format.

OBS: Tilføjelser med rødt er supplerende oplysninger indsendt efter møde med Miljøstyrelsen 27. jan. 2021 samt supplerende oplysninger fra BTR-rapporten og ændringer, der er tilkommet i forbindelse med detail-projekteringen af projektet.

Basisoplysninger	Anmeldte oplysninger (udfyldes af ansøger)	Myndighedsvurdering (udfyldes af myndigheden)
Projektbeskrivelse (kan vedlægges)	HIMMERLANDSKØD A/S's tre slagterier i Aalestrup, Hadsund og Kjellerup samt hudebehandling i Rødkærsbro nedlægges og samles i nyt slagteri i Aalestrup. Hudebehandlingen består af køling med isvand og pakning. Der etableres slagtning og opskæringsfaciliteter, overdækket indlevering med integreret vaskeplads, indendørs opbevaring og udlæsning af biprodukter samt et ca. 40 m højt fællesafkast. En eksisterende bygning nedrives. Driftstiden forventes at blive kl. 6-16 mandag til fredag med slagtning på udvalgte lørdage hen over året. Slagtekapaciteten bliver 3.600-4.000 kreaturer pr. uge.	OK Der vil i miljøgodkendelsen blive stillet vilkår om indretning og drift, lugt, støj, luft, affald m.m.

Basisoplysninger	Anmeldte oplysninger (udfyldes af ansøger)	Myndighedsvurdering (udfyldes af myndigheden)
	Slagteriet tilsluttes fjernvarmeforsyningen ligesom det nuværende slagteri i Aalestrup, dvs. at der ikke etableres egne kedler. Køleanlægget bliver en ammoniakreds koblet til en glykolkreds. Der påregnes et diffust tab fra ammoniakrødekredsen på 1-2 % om året. Rengøring foretages dagligt af eksternt personale i overensstemmelse med standarderne for fødevareindustri og indeholder bl.a. desinfektionsmidler indeholdende natriumhypochlorit, syrer, hydrogenperoxid, natriumhydroxid og alkoholer. Der generes industrispildevand fra slagteriet. Spildevandet afledes efter intern forrensning (båndsigte og fedt- og olieudskiller) til spildevandsforsyningsselskabets spildevandsanlæg – til renseanlæg. Slagteriet etableres på matrikel 2if Aalestrup By, Aalestrup.	
Navn, adresse, telefonnr. og e-mail på bygherre	HIMMERLANDSKØD A/S, Busgade 12, 9620 Aalestrup	
Navn, adresse, telefonnr. og e-mail på bygherres kontaktperson	Søren Andersen, Himmerlandskød A/S, Busgade 12, 9620 Aalestrup - san@himmerlandskoed.dk	
Projektets adresse, matr. nr. og ejerlav. For havbrug angives anlæggets geografiske placering angivet ved koordinater for havbrugets 4 hjørneafmærkninger i bredde/længde (WGS-84 datum).	Matrikel 2if Aalestrup By, Aalestrup Egegaardsvej 5, 9620 Aalestrup	

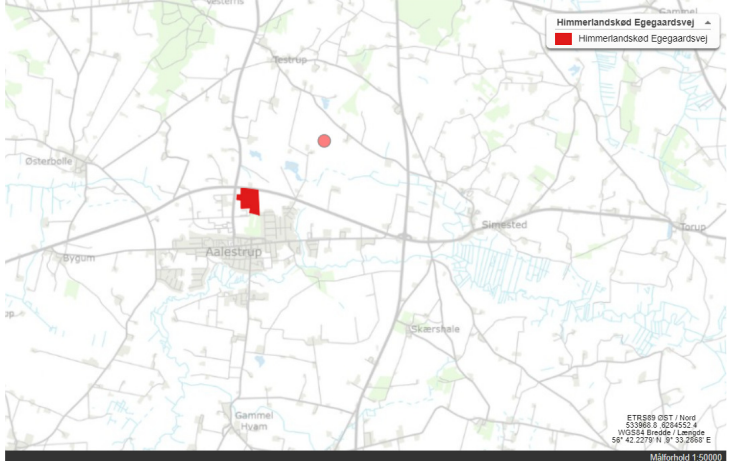Basisoplysninger	Anmeldte oplysninger (udfyldes af ansøger)	Myndighedsvurdering (udfyldes af myndigheden)						
Projektet berører følgende kommune eller kommuner (omfatter såvel den eller de kommuner, som projektet er placeret i, som den eller de kommuner, hvis miljø kan tænkes påvirket af projektet)	Vesthimmerlands Kommune							
Oversigtskort i målestok 1:50.000 (målestok skal angives). For havbrug angives anlæggets placering på et søkort.	Vedlagt som bilag 1 	Bilag 1 refererer til bilag 1 i ansøgningsmaterialet. Oversigtskort tilføjet her også.						
Kortbilag i målestok 1:10.000 eller 1:5.000 med indtegning af anlægget og projektet (vedlægges dog ikke for strækningsanlæg) (målestok skal angives)	Se bilag 2 – Situationsplan.	Bilag 2 refererer til ansøgningsmaterialet.						
Forholdet til reglerne	<table border="1"> <thead> <tr> <th data-bbox="667 1283 712 1316">Ja</th> <th data-bbox="712 1283 788 1316">Nej</th> <th data-bbox="788 1283 1393 1316"></th> </tr> </thead> <tbody> <tr> <td data-bbox="667 1316 712 1415"></td> <td data-bbox="712 1316 788 1415">x</td> <td data-bbox="788 1316 1393 1415">Hvis ja, er der obligatorisk krav om miljøvurdering. Angiv punktet på bilag 1:</td> </tr> </tbody> </table>	Ja	Nej			x	Hvis ja, er der obligatorisk krav om miljøvurdering. Angiv punktet på bilag 1:	
Ja	Nej							
	x	Hvis ja, er der obligatorisk krav om miljøvurdering. Angiv punktet på bilag 1:						
Er projektet opført på bilag 1 til lov om miljøvurdering af planer og programmer og konkrete projekter (VVM).		OK						

Basisoplysninger		Anmeldte oplysninger (udfyldes af ansøger)		Myndighedsvurdering (udfyldes af myndigheden)
Er projektet opført på bilag 2 til lov om miljøvurdering af planer og programmer og af konkrete projekter (VVM).	x		Angiv punktet på bilag 2: 7f Slagterier	OK
				Myndighedsvurdering
Projektets karakteristika	Ja	Nej	Tekst	
1. Hvis bygherren ikke er ejer af de arealer, som projektet omfatter angives navn og adresse på de eller den pågældende ejer, matr. nr. og ejerlav			Bygherre er ejer.	OK – stemmer overens med BBR.
2. Arealanvendelse efter projektets realisering Det fremtidige samlede bebyggede areal i m ²			- Stueplan: 13.936 m ² 1. sal: 1.696 m ² Samlet: 15.632 m ² Jf. situationsplan på tegning H1_01 i bilag 2. Slagteriet omfatter selve slagteproduktionslokaler på 3.082 m ² , staldanlæg på 794 m ² og indendørs lagerfaciliteter på 3.654 m ² . Dertil kommer indlevering og overdækket vaskeplads i støbt beton på 774 m ² jf. plantegning H1_30-40 i bilag 3.	Indlevering og vaskeplads er integreret, således at der vaskes i indleveringsslusen og man sparer trafik fra indlevering til vaskeplads samt støj herfra.
Det fremtidige samlede befæstede areal i m ² Nye arealer, som befæstes ved projektet i m ²			Der er i dag på matriklen en bygning, der nedrives. Det samlede befæstede areal (eksisterende bygning) er på 938 m ² . Bygningen nedtages. Nyt befæstet areal bliver; 13.963 m ² (bygning) 37.835 m ² (befæstet areal) Udendørs befæstet areal er belagt med belægningssten. En mindre del af det udendørs	

Basisoplysninger	Anmeldte oplysninger (udfyldes af ansøger)		Myndighedsvurdering (udfyldes af myndigheden)
		befæstede areal er støbt beton. Her står kølekondensator og blodtank placeret.	Der vil i miljøgodkendelsen blive stillet krav om indretning af areal og sumpe omkring og under blodtank og kondensator samt om, at regnvand herfra skal ledes til renseanlæg for på den måde at sikre, at der ikke kan ske udslip til regnvandssystem fra disse oplagsarealer.
3. Projektets areal og volumenmæssige udformning Er der behov for grundvandssænkning i forbindelse med projektet og i givet fald hvor meget i m Projektets samlede grundareal angivet i ha eller m ² Projektets bebyggede areal i m ² Projektets nye befæstede areal i m ² Projektets samlede bygningsmasse i m ³ Projektets maksimale bygningshøjde i m Beskrivelse af omfanget af eventuelle nedrivningsarbejder i forbindelse med projektet		Nej, ingen grundvandssænkning. Se pkt. 2 Se pkt. 2 Se pkt. 2 Ca. 130.000 m ³ 9,3 meter på bygningerne og skorsten af ca. 40 meter. Eksisterende bygning på 938 m ² bebygget areal i ét plan, der har været benyttet til hestehospital, nedrives.	
4. Projektets behov for råstoffer i anlægsperioden Råstofforbrug i anlægsperioden på type og mængde: Vandmængde i anlægsperioden		200-300 m ³	

Basisoplysninger	Anmeldte oplysninger (udfyldes af ansøger)	Myndighedsvurdering (udfyldes af myndigheden)
5. Projektets kapacitet for så vidt angår flow ind og ud samt angivelse af placering og opbevaring på kortbilag af råstoffet/produktet i driftsfasen:	Der vil på det nye slagteri blive slagtet op til 3.600-4.000 kreaturer pr. uge i periode mandag til fredag. Der slagtes derudover nogle lørdage om året med nedsat kapacitet. Produktionsflow: En typisk dagsproduktion er på 720-800 slagtekvæg, hvor de første leveres med lastbil mellem kl. 5:00-7:00. Transportbehovet er ca. 90 lastbiler pr. dag inkl. lastbiler til renovation og produktionsaffald. Der forventes 67 lastbiler i dagtimerne (7-18) og 24 i natperioden (22-7). Indleveringen foregår ved, at lastbiler ankommer af den østlige indkørsel fra Nordre Ringvej, og bilerne bakker til indleveringsområdet, som er lukket på alle sider/tag undtagen, hvor lastbilernes førerhuse er. Evt. tyrekalve slagtes først. De dyr, der ikke ledes direkte til slagtning, ledes til stalden, som er i forbindelse med indleveringen. De opstaldede dyr venter i staldområdet i 1-3 timer. Der slagtes på traditionel vis, hvor dyrene bedøves, afblødes, afhudes og midtflækkes. Materialet er herefter opdelt i varer til fødevarer, kategori 1 materiale til bortskaffelse, kategori 2 materiale der sælges til ekstern biogasproduktion og DAKA, kategori 3 materiale som afhentes af Pet Food Fødevarer pakkes og udleveres til lastbiler via udleveringsramper i bygningen. De forskellige aktiviteter er angivet på de vedlagte situationsplan se i bilag 3.	Med styk-vægt på anslået 200 kg og opefter for slagtekroppene vil der produceres mere end 50 tons på daglig basis. Anlægget er derfor godkendelsespligtigt jf. listepunkt 6.4.a på bilag 1 i Bekendtgørelse om godkendelse af listevirksomhed, hvor den nedre kapacitetsgrænse for produktion af slagtekrøpper er 50 tons pr. dag. Bilag 3 refererer til bilag 3 i ansøgningsmaterialet.

Basisoplysninger	Anmeldte oplysninger (udfyldes af ansøger)	Myndighedsvurdering (udfyldes af myndigheden)
Råstoffer – type og mængde i driftsfasen	Der bruges drikkevand til vanding af dyrene i stalden samt til rengøring af stald, indlæsningsområde og de øvrige områder. Opgørelsen af nedenstående råvarer er baseret på estimer ud fra forbruget på det nuværende slagteri i Aalestrup. Kreaturer årligt: 190.000 stk. Caps poser årligt: 190.000 stk. Polypropylene 6 mm reb: 6.540 kg Div. plastikemballager: 7.019 kg Papemballager: 10.154 kg Toiletruller: 6.600 stk. Stråfoder: 114,3 ton Træspåner: 462 ton Flydende håndsæbe (Sterisol), rengørings- og desinfektionsmidler, kølemiddel (glykol) og diverse smøremidler til udstyr. Al affald, råvarer herunder rengøringsmidler og øvrig kemi opbevares indendørs (betongulv) og leveres via lastbiler direkte i sluser til bygningen. Der vil derfor ikke forekomme oplag eller håndtering af kemikalier og olie mm. udendørs. OSB – der redegøres mere detaljeret for rengøringsmidlerne i forbindelse med ansøgning om miljøgodkendelse og BTR-forholdet.	

Basisoplysninger	Anmeldte oplysninger (udfyldes af ansøger)			Myndighedsvurdering (udfyldes af myndigheden)
Spildevand med direkte udledning til vandløb, sø, hav: Håndtering af regnvand:			Vesthimmerlands Kommune oplyser, at renseanlægget har kapacitet til at modtage virksomhedens spildevand. Der ansøges om tilslutningstilladelse hos Vesthimmerlands Kommune, som har meddelt at de er indstillede på at give denne. Nej Overfladevand fra tage og overfladevand fra øvrige befæstede arealer ledes til offentlig regnvandskloak. Befæstede arealer (udover bygningerne) er belægningssten. Overfladevand fra p-pladsen til medarbejderparkering ledes direkte til eksisterende offentlig kloak ved Egegaardsvej og overfladevand fra de øvrige befæstede arealer til offentlig regnvandskloak i den sydlige ende af grunden. Såfremt forsyningen ikke kan modtage mængderne direkte, etableres et forsinkelsesbassin syd på grunden, og derefter videre til offentlig regnvandskloak. Overfladevand fra området belagt med beton omkring blodtanken og området fra sumpen omkring kølekondensatoren afledes til spildevandkloak og er belagt med beton.	
7. Forudsætter projektet etablering af selvstændig vandforsyning?		X	Slakteriet kobles på den eksisterende vandforsyning.	
8. Er projektet eller dele af projektet omfattet af standardvilkår eller en branchebekendtgørelse?		X		

Basisoplysninger	Anmeldte oplysninger (udfyldes af ansøger)		Myndighedsvurdering (udfyldes af myndigheden)
9. Vil projektet kunne overholde alle de angivne standardvilkår eller krav i branchebekendtgørelse?			
10. Er projektet eller dele af projektet omfattet af BREF-dokumenter?	x		
11. Vil projektet kunne overholde de angivne BREF-dokumenter?	x		
12. Er projektet eller dele af projektet omfattet af BAT-konklusioner?		x	Projektet vil ved etablering ikke være omfattet af BAT-konklusioner. Evt. nødvendige ændringer som følge af vedtagelsen af BAT-konklusioner vil blive udmøntet i en afgørelse om revurdering af virksomhedens miljøgodkendelse.
13. Vil projektet kunne overholde de angivne BAT-konklusioner?			
14. Er projektet omfattet af en eller flere af Miljøstyrelsens vejledninger eller bekendtgørelser om støj eller eventuelt lokalt fastsatte støjgrænser?	x		
15. Vil anlægsarbejdet kunne overholde de eventuelt lokalt fastsatte vejledende grænseværdier for støj og vibrationer?	x		Støj fra anlægsarbejdet er omfattet af Miljøaktivitetsbekendtgørelsen, bek. nr. 844 af 23. juni 2017 om miljøregulering af visse aktiviteter. Vesthimmerlands Kommune fører tilsyn med, at støjgrænser for anlægsarbejdet overholdes.
16. Vil det samlede anlæg, når projektet er udført, kunne overholde de vejledende grænseværdier for støj og vibrationer?	x		Virksomheden vil med dæmpninger af enkelte forudsatte faste kilder kunne overholde vejledende støjgrænser. Eftersom kilderne endnu ikke er etableret, er der stillet leverandørkrav til kildestyrker eller forudsat dæmpning på et realistisk niveau. Der vil i miljøgodkendelsen blive sat krav om eftervisning af kildestyrker for samtlige faste kilder samt beregning af endeligt støjbidrag i omgivelserne. Der forventes ikke at være vibrationer forbundet med den almindelige drift.

Basisoplysninger	Anmeldte oplysninger (udfyldes af ansøger)			Myndighedsvurdering (udfyldes af myndigheden)
			Personbiler ca. 50 stk. op mod kl. 8 Der gøres opmærksom på, at luften fra ventilation ved støjklenderne (S7-S14) enten er indtag af luft fra omgivelserne eller støj fra såkaldte "boostere", der giver ekstra flow op til fællesafkastet. Betegnelsen "afkast" er derfor ikke et udtryk for, at der reelt ledes luft ud fra slagteriet, og disse bidrager dermed ikke til lugtemissionerne, og er derfor ikke omtalt i lugtberegningerne i bilag 5. Vedhæftede notat i bilag 4 beskriver konservativt de forventede støjmissioner fra virksomheden med de antal tung og let trafik, som virksomheden forventer. Beregningerne viser at man kan holde sig inden for de vejledende grænseværdier. Præcise kildestyrker for alle støjklender er ikke endeligt fastlagt, men vil ikke overstige de konservative erfaringsmæssige data, der er benyttet i beregningerne. Der vil blive støjdæmpet på den udendørs kølekondensator til køleanlægget – se detaljer i notatet. Dertil kommer at man et mindre antal lørdage om året vil have slagteri-aktivitet, og at der i den forbindelse ved forekommer kørsel med både let og tung trafik. Støj fra virksomheden disse lørdage vil ikke overstige en almindelig hverdag og holde sig inden for de samme driftsperioder.	
17. Er projektet omfattet af Miljøstyrelsens vejledninger, regler og bekendtgørelser om luftforurening?	x		Ja, "Luftvejledningen Begrænsning af luftforurening fra virksomheder", Miljøstyrelsen, nr. 2 2001, og "Vejledning om B-værdier", Miljøstyrelsen, nr. 20 2016.	Der vil på virksomheden efter MSTs vurdering kun etableres afkast med lugtende ventilationsluft. Disse er ikke omfattet af luftvejledningen. Virksomhedens varmekorsyning vil komme fra den almene forsyning af fjernvarme, og der vil således heller ikke være

Basisoplysninger	Anmeldte oplysninger (udfyldes af ansøger)			Myndighedsvurdering (udfyldes af myndigheden)
				etablering af kedler på slagteriet. Det vurderes derfor, at der ikke vil være emissioner, der er omfattet af Luftvejledningen.
18. Vil anlægsarbejdet kunne overholde de vejledende grænseværdier for luftforurening?	x		Ja	OK
19. Vil det samlede projekt, når anlægsarbejdet er udført, kunne overholde de vejledende grænseværdier for luftforurening? Såfremt der allerede foreligger oplysninger om de indvirkninger, projektet kan forventes at få på miljøet som følge af den forventede luftforurening, medsendes disse oplysninger.	x		Ja	OK – se i øvrigt pkt. 17.
20. Vil projektet give anledning til støvgener eller øgede støvgener I anlægsperioden? I driftsfasen?		x	Nej Nej, entreprenører vil i tilfælde af støvdannelse iværksætte relevant støvbekæmpelse, som skal forhindre, at der forekommer synligt støv i luften ved nærmeste naboer. Nej	OK. Entreprenør iværksætter relevant støvbekæmpelse om nødvendigt i anlægsfasen. MST vurderer, at der i driftsfasen ikke er støvemissioner forbundet med driften på basis af erfaring med andre kreaturslagterier.
21. Vil projektet give anledning til lugtgener eller øgede lugtgener I anlægsperioden? I driftsfasen?	x		Nej Nej Ja, der vil forekomme lugtemissioner fra slagteriet i drift.	Med etableringen af kreaturslagteriet på bar mark, dvs. på et areal, hvor der tidligere ikke har været drevet virksomhed, bortset fra det nu lukkede hestehospital, vil der være øget lugt fra området i forhold til tidligere. Der vurderes ikke at være lugt i anlægsperioden. I drift vil der være lugt forbundet med driften. Virksomheden har over for Miljøstyrelsen dokumenteret, at den vejledende lugtgrænse på 5 LE/m ³ i boligområdet og 10 LE/m ³ i erhvervsområder og

Basisoplysninger	Anmeldte oplysninger (udfyldes af ansøger)		Myndighedsvurdering (udfyldes af myndigheden)
		Afkasthøjden og diameter på afkastet dimensioneres, således at de vejledende lugtgrænser kan overholdes. Se vedlagte notat i bilag 5, som belyser at afkasthøjder fra 25-40 meter kan nedbringe lugtemissionerne tilstrækkeligt. Afkasthøjden forventes ca. 40 meter.	områder i det åbne land kan overholdes med god margin med etableringen af et 40 m højt afkast. Lugtbidraget er beregnet til maksimalt 2 LE/m³ ca. 250 m syd for virksomheden (erhvervsområde). I boligområdet sydøst for virksomheden i en afstand af ca. 350 m fra fællesafkastet er lugtbidraget beregnet til 1-2 LE/m³. Med det niveau må det forventes, at lugten – når vindretningen er fra nordvest – godt kan erkendes. Der vil i miljøgodkendelsen blive stillet vilkår om lufttæt tilslutning ved indlæsseramper, samt undertryk i konfiskathal, således at der ikke slipper diffus lugt ud herfra.
22. Vil projektet som følge af projektet have behov for belysning som i aften og nattetimer vil kunne oplyse naboarealer og omgivelserne I anlægsperioden? I driftsfasen?		Ja, i nogen grad. Entreprenøren har en normal arbejdsproces med at være i dialog med nærmeste naboer omkring aktiviteterne under anlægsarbejdet og tilrettelægge belysning til mindst mulig gene for dem. Minimalt.	OK Det forudsættes, at driftsbelysning i vinterhalvåret indrettes, så det ikke indebærer lysgener for omgivelserne.
23. Er projektet omfattet af risikobekendtgørelsen, jf. bekendtgørelse om kontrol med risikoen for større uheld med farlige stoffer nr. 372 af 25. april 2016?		x Glykolmængderne i køleanlæg er ca. 1.000 liter og ammoniak ca. 5-6 tons. I forhold til risikobekendtgørelsen, så ligger boligområdet mod syd-øst (plannr. 4.B.3) længere end 200 meter væk fra de mest sydlige dele af køleanlæggets rørsystemer rundt på virksomheden, og de områder mod vest og i landzone mod nord, hvor der ifølge BBR er følsom anvendelse, er der ikke mere end 150 personer indenfor en 200 meters	Virksomheden vil ikke blive omfattet af risikobekendtgørelsen.

Basisoplysninger	Anmeldte oplysninger (udfyldes af ansøger)		Myndighedsvurdering (udfyldes af myndigheden)
		radius. Se evt. Figur 4 , som viser de følsomme anvendelser identificeret via BBR og Figur 5 som viser afstanden fra der sydligste punkt af bygningen.	

Anmelders oplysninger				Myndighedsvurdering
Projektets placering	Ja	Nej	Tekst	
24. Kan projektet rummes inden for lokalplanens generelle formål?	x		Matriklen er delvist omfattet af gældende kommuneplanramme for erhverv og eksisterende lokalplan (Lokalplan nr. 15.07.13 Erhvervsområde Nord i Aalestrup), der tillader tungere virksomhedsklasser. Kølekondensatoren, der vil være placeret på sydsiden af hovedbygningen (rød markering på tegningen i bilag 6), og indeholder ammoniak. Denne vil være placeret i en sump udendørs, og sumpen afvander til spildevandskloak. Kondensatoren vil være placeret uden for det grundvandsdannede opland. Et nyt kommuneplantillæg og en ny lokalplan, der omfatter hele matrikel 2if, er under udarbejdelse. Forslag forventes politisk behandlet i februar 2021 og annonceret til høring i 4 eller 8 uger fra 22/2-2021. Derudover udarbejdes et tillæg til spildevandsplanen. Tillægget er under udarbejdelse. Kontakt Torben Mangaard Frandsen tofr@vesthimmerland.dk	Den nye lokalplan forudsætter, at udendørs flydende oplag placeres uden for det grundvandsdannende opland. Vesthimmerlands Kommune har den 7. april 2021 vedtaget endeligt kommuneplantillæg nr. 4.E2.5 og lokalplan nr. 1102 Der er samtidig vedtaget tillæg til spildevandsplanen.
25. Forudsætter projektet dispensation fra gældende bygge- og beskyttelseslinjer?	X		Ja, der skal søges om dispensation fra Naturbeskyttelseslovens § 17 om skovbyggelinjer, da en del af den kommende bygningsmasse vil ligge indenfor denne.	Vesthimmerlands Kommune er myndighed for dispensationen vedrørende skovbyggelinje. Dispensation for etablering af bygningsmasse indenfor skovbyggelinjen er i lokalplanen oplyst til at skulle søges hos kommunen.

Anmelders oplysninger			
Projektets placering	Ja	Nej	Tekst
26. Indebærer projektet behov for at begrænse anvendelsen af naboarealer?		x	Nej
27. Vil projektet kunne udgøre en hindring for anvendelsen af udlagte råstofområder?		x	Nej
28. Er projektet tænkt placeret indenfor kystnærhedszonen?		x	Nej
29. Forudsætter projektet rydning af skov? (skov er et bevokset areal med træer, som danner eller indenfor et rimeligt tidsrum ville danne sluttet skov af højstammede træer, og arealet er større end ½ ha og mere end 20 m bredt.)		x	Nej
30. Vil projektet være i strid med eller til hinder for realiseringen af en rejst fredningssag?		x	Nej
31. Afstanden fra projektet i luftlinje til nærmeste beskyttede naturtype i henhold til naturbeskyttelseslovens § 3.			Ca. 100 meter nord for projektområdet ligger en mindre § 3 mose og sø. Se kort på Figur 1.
32. Er der forekomst af beskyttede arter og i givet fald hvilke?		x	Nej, ikke jf. søgning på https://naturdata.miljoeportal.dk/speciesSearch

Myndighedsvurdering
OK
OK
OK. Projektet er placeret inde i landet, ca. 11 km fra nærmeste kystlinje ved Limfjorden.
Der er jf. ortofoto sommer 2020 et mindre trædækket areal på området. Arealet er ca. 75 meter bredt og ca. ½ hektar i udbredelse. Arealet er ikke registreret som fredskov, ligesom der fra kommunens side ikke er peget på særlig naturmæssig værdi i hverken kommuneplan, lokalplan eller høringssvar af 22. marts 2021. Arealet har jf. ortofoto fra 2012, 2013, 2014, 2015, 2016, mv. været græsdaekket frem til 2015-2016, hvorefter der er sket stigende grad af vækst af unge træer. Højden vurderes til at være varierende, 2-4 meter. Det vurderes ikke at blive til højstammede træer inden for den nærmeste årrække, ligesom det vurderes, at lignende områder nemt kan genskabes, taget i betragtning at arealet er gået fra at være græsdaekket til trædækket på ca. 5 år.
Der er ingen fredningssager på eller i nærheden af området.
OK
Vesthimmerlands Kommune har i høringssvar af 22. marts 2021 angivet, at der ikke vurderes at være forekomst af beskyttede arter på området. Kommunen afviser ikke, at der kan være forekomst af flagermus. Lokalplanen pålægger bygherre at undersøge om der er

Anmelders oplysninger			
Projektets placering	Ja	Nej	Tekst
33. Afstanden fra projektet i luftlinje til nærmeste fredede område.			Nærmeste fredede område er i forbindelse med Aalestrup Kirke ca. 500 meter syd for matrikelgrænsen for 2if og endnu sydligere ligger Siemested Å. Derudover er der fredede diger i matrikelstel mod øst. Se kortet på Figur 2.
34. Afstanden fra projektet i luftlinje til nærmeste internationale naturbeskyttelsesområde (Natura 2000-områder, habitatområder, fuglebeskyttelsesområder og Ramsarområder).			Nærmeste areal er Natura 2000 Habitatområder "Lovns Bredning, Hjarbæk Fjord og Skals, Siemested og Nørre Ådal, Skravad Bæk" beliggende ca. 800 meter sydøst for det sydlige matrikelstel af matrikel 2if. Se Figur 3.
35. Vil projektet medføre påvirkninger af overfladevand eller grundvand, f.eks. i form af udledninger til eller fysiske ændringer af vandområder eller grundvandsforekomster?		x	Nej.
36. Er projektet placeret i et område med særlige drikkevandinteresser?	x		Der er udarbejdet med supplerende grundvandsredegørelse i forbindelse med lokalplanen, som opstiller afværgeforanstaltninger, der indarbejdes i lokalplanen; herunder krav om tæt belægning på kørearealer og arealer, hvor der opbevares jord- og grundvandsforurene stoffer herunder oplagspladser og arealer til håndtering af bioaffald. Derudover skal evt. forsinkelsesbassiner udføres med tæt membran.
37. Er projektet placeret i et område med registreret jordforurening?		x	Nej, men ca. den vestlige halvdel af matriklen ligger inden for områdeklassificering.
38. Er projektet placeret i et område, der i kommuneplanen er		x	Nej, ikke jf. gældende kommuneplan fra 2017. Det kommende kommuneplantillæg ændrer ikke på dette.

Myndighedsvurdering
forekomst af flagermus i den eksisterende bygning på matriklen, samt at kontakte Naturstyrelsens vildtkonsulent såfremt det er tilfældet, således at de kan fjernes korrekt.
OK. Digerne i det sydøstlige skel må ikke ændres eller fjernes. Der er ingen indikationer i projektplanerne om, at dette kommer til at ske.
Projektet vurderes ikke have betydning for de nærliggende habitatområder.
Virksomhedens overfladevand føres til kommunalt regnvandssystem og kommunalt regnvandsbassin, før det derfra ledes ud i Siemested Å. Tilladelse og vilkår for regnvandsafledningen fastsættes af Vesthimmerlands Kommune. Der vurderes ikke at være væsentlige påvirkninger forbundet hermed. Kritiske områder med oplag etableres med betondæk eller opsamlingssump, mens belægningssten i områder med stor fysisk belastning fra fx lastbilkørsel lægges i fast betonunderlag, således at belægningen holdes stabil og tæt.
OK. Der vil i miljøgodkendelsen blive stillet krav, der varetager beskyttelsen af det grundvandsdannende opland og det særlige drikkevandsområde.
Der er ikke registreret jordforurening på området.
Området er ikke udpeget som værende i særlig risiko for oversvømmelse.

Anmelders oplysninger			
Projektets placering	Ja	Nej	Tekst
udpeget som område med risiko for oversvømmelse.?			
39. Er projektet placeret i et område, der, jf. oversvømmelsesloven, er udpeget som risikoområde for oversvømmelse?		x	Nej
40. Er der andre lignende anlæg eller aktiviteter i området, der sammen med det ansøgte må forventes at kunne medføre en øget samlet påvirkning af miljøet (Kumulative forhold)?		x	Nej
41. Vil den forventede miljøpåvirkning kunne berøre nabolande?		x	Nej
42. En beskrivelse af de tilpasninger, ansøger har foretaget af projektet inden ansøgningen blev indsendt og de påtænkte foranstaltninger med henblik på at undgå, forebygge, begrænse eller kompensere for væsentlige skadelige virkninger for miljøet?			1) De væsentligste tilpasninger er foretaget i forhold til begrænsning af lugtemissioner, hvor alle afkast samles og føres til et fællesafkast af passende højde. Højden af fællesafkastet er forlænget, så der opnås en betydelig reduktion af lugtemissionerne langt under grænseværdien, svarende til en meromkostning på 250.000 dkk, for et 40 meter afkast mod et 25 meter afkast. Endvidere er aktiviteter, der tidligere har foregået udendørs, i dette projekt er kapslet ind fx renseanlæg og tømning af tanke med biprodukter. Derudover er der køling af huder i huderummet, undertryk i rummet og dets placering i midten af bygningen uden direkte adgang til omgivelserne – alle medvirkede til at mindske lugtemissioner til omgivelserne. 2) Indkapsling af ovenstående processer bidrager også til reducerede støjmissioner og der reduceres i støj fra lastbiler ved vask, da vaskeområdet etableres indendørs i forbindelse med indleveringen. Der vil derudover blive støjdæmpet på den udendørs kølekondensator til køleanlægget.

Myndighedsvurdering
Området er ikke udpeget som værende i særlig risiko for oversvømmelse.
Der vurderes ikke at være kumulative forhold.
Der er ingen påvirkning af nabolande.
Blodtank var oprindeligt tænkt som en nedgravet tank, men denne etableres nu som kølet overjordisk tank af hensyn til grundvandsinteresserne i området. Der har i ansøgningsforløbet været tæt dialog mellem virksomheden, Miljøstyrelsen og Vesthimmerlands Kommune i forhold til tilpasning af projektet.

Anmelders oplysninger				Myndighedsvurdering
Projektets placering	Ja	Nej	Tekst	
			3) Der foretages ikke nedsivning af vejvand og vand fra befæstede arealer eller andre typer af arealer, hvor der transporteres, oplagres eller på anden måde håndteres stoffer eller materialer, der kan forurene grundvandet.	
			Bilagsoversigt: Bilag 1 - Oversigtskort i målestok 1:50.000 Bilag 2 – Kortbilag i målestok 1:10.000 Situationsplan H1_01 Bilag 3 - Plantegning H1_30-40 Bilag 4 – Støjnotat og beregninger Bilag 5 – Notat om lugtemissioner og beregninger Bilag 6 – Kort med projektareal og grundvandsdannede opland	

Myndighedsscreening				
	Ikke relevant	Ja	Nej	Bør undersøges
Kan projektets kapacitet og længde for strækingsanlæg give anledning til væsentlige miljøpåvirkninger			x	
Kræver bortskaffelse af affald og spildevand ændringer af bestående ordninger i: anlægsfasen driftsfasen			x	
Indebærer projektet brugen af naturressourcer eller særlige jordarealer			x	

Der etableres ingen strækingsanlæg i forbindelse med projektet. Vesthimmerlands Kommune har i forbindelse med udarbejdelse af lokalplan og kommuneplantillæg for etablering af slagteri i området taget stilling til trafikbelastningen på Nordre Ringvej og Egegaardsvej, herunder til- og frakørsel af lastbiler og personbiler.

Himmerlandskød vil i anlægsfasen bortskaffe affald til allerede godkendte modtagere. I driftsfasen vil bestående godkendte ordninger, som pt. også er gældende for virksomhedens eksisterende slagteri i Aalestrup, blive anvendt.

Spildevand afledes til eksisterende kommunale spildevandsledninger og videre til offentligt renseanlæg.

Projektet etableres på område, som er delvis landbrugsområde, delvis erhvervsgrund, som ikke er vurderet som værende særligt sårbart areal.

Myndighedsscreening

	Ikke relevant	Ja	Nej	Bør undersøges	
					Projektet vil i driftsfasen bruge sand/jord/grus samt almindelige byggematerialer til bygning af slagteriet. I driftsfasen vil der blive anvendt vand og energi. Der vurderes ikke at være særlige hensyn at tage i den sammenhæng.
Indebærer projektet risiko for større ulykker og/eller katastrofer, herunder sådanne som forårsages af klimaændringer			x		Der vurderes ikke at være risiko for større ulykker eller katastrofer i forbindelse med projektet.
Indebærer projektet risiko for menneskers sundhed			x		Virksomheden vil have emissioner af lugt og støj, som vil holde sig inden for gældende grænseværdier, der netop er fastsat under hensyntagen til bl.a. menneskers sundhed. Der vurderes således ikke at være nogen særlig risiko for menneskers sundhed.
Indebærer projektet en væsentlig udledning af drivhusgasser			x		Virksomheden har intet kedelanlæg, og køleanlægget er etableret med ammoniak og glycol, som ikke er drivhusgasser. Der vil således ikke være nogen væsentlig udledning af drivhusgasser.
Tænkes projektet placeret i Vadehavsområdet			x		Projektet etableres i det sydlige Nordjylland, langt fra Vadehavsområdet.
Vil projektet være i strid med eller til hinder for etableringen af reservater eller naturparker			x		Der er ikke planer om reservater eller naturparker i umiddelbar nærhed af projektet.
Indebærer projektet en mulig påvirkning af sårbare vådområder			x		Virksomheden vil ikke have udledninger af NOx, eftersom den forsynes med fjernvarme, og der er ingen direkte udledninger af spildevand, der vil kunne påvirke sårbare vådområder. Der forventes et mindre diffust tab af ammoniak fra køleanlægget på ca. 1-2 % årligt, max ca. 120 kg årligt, hvilket vurderes at være ubetydeligt i relation til den øvrige N-belastning i området.
Kan projektet påvirke registrerede, beskyttede naturområder 1. Nationalt: 2. Internationalt (Natura 2000):			x		Virksomheden vil ikke have udledninger af NOx, eftersom den forsynes med fjernvarme og der er ingen direkte udledninger af spildevand, der vil kunne påvirke sårbare vådområder. Der forventes et mindre diffust tab af ammoniak fra køleanlægget på ca. 1-2 % årligt, max ca. 120 kg årligt, hvilket vurderes at være ubetydeligt i relation til den øvrige N-belastning i området.
Forventes området at rumme beskyttede arter efter habitatdirektivets bilag IV			x		Vesthimmerlands Kommune har i høringssvar af 22. marts 2021 oplyst, at der ikke forventes at være bilag IV arter i området.

Myndighedsscreening

	Ikke relevant	Ja	Nej	Bør undersøges	
Forventes området at rumme danske rødlistearter			x		Vesthimmerlands Kommune har i høringssvar af 22. marts 2021 oplyst, at der ikke forventes at være rødlistede arter i området.
Kan projektet påvirke områder, hvor fastsatte miljøkvalitetsnormer allerede er overskredet Overfladevand: Grundvand: Naturområder: Bologområder (støj/lys og Luft):			x		Overfladevand: Projektet påvirker ikke overfladevand. Grundvand: For så vidt angår grundvandsforekomsterne i området indrettes projektet med størst mulig hensyntagen til disse. Der er ingen oplysninger om, at de fastsatte miljøkvalitetsnormer for grundvandet er overskredet. Naturområder: Projektet forventes ikke at påvirke naturområder. Bologområder: Der vil være påvirkning med lugt og støj men ikke ud over de vejledende grænseværdier herfor.
Er området, hvor projektet tænkes placeret, sårbar overfor den forventede miljøpåvirkning			x		Projektet placeres i hertil udpeget erhvervsområde.
Tænkes projektet etableret i et tæt befolket område:			x		Projektet placeres i erhvervsområde i den nordlige del af Aalestrup By. Projektområdet grænser mod syd-øst op til et boligområde. Der er i kommune- og lokalplan taget højde for, at der skal skabes nødvendig afstand til boligområdet ved udnyttelsen af området.
Kan projektet påvirke historiske, kulturelle, arkæologiske, æstetiske eller geologiske landskabstræk.			x		Der er ikke sådanne landskabstræk i området.
Miljøpåvirkningernes omfang (geografisk område og omfanget af personer, der berøres)					Der vurderes at kunne forekomme påvirkning af nærområdet med støj og lugt. Pt. driver virksomheden slagteri i midten af Aalestrup by, et anlæg, der vil blive nedlukket efter etableringen af dette nye slagteri. Placeringen af det nye slagteri er væsentligt mere hensigtsmæssig, og da det etableres i overensstemmelse med bedst tilgængelige teknologi, vil både lugt- og støjemissioner påvirke Aalestrup by langt mindre end de nuværende forhold.
Miljøpåvirkningens grænseoverskridende karakter					Der er ingen grænseoverskridende karakter.
Miljøpåvirkningsgrad og -kompleksitet					Miljøpåvirkningen er ikke kompleks. Påvirkningsgraden af fx lugt afhænger bl.a. af vindretning. Der vil være dage, hvor det kan lugtes og høres mere end andre dage, særligt i det nærliggende boligområde. Andre dage vil det ikke opleves. Ingen påvirkning vil dog overstige vejledende grænseværdier.


Myndighedsscreening

	Ikke relevant	Ja	Nej	Bør undersøges	
Miljøpåvirkningens sandsynlighed					Påvirkning med støj og lugt er forholdsvis sandsynlig, når virksomheden er i drift. Påvirkning af grundvand er mindre sandsynlig, da der tages faste og klart definerede forholdsregler imod dette.
Miljøpåvirkningens: Varighed Hyppighed Reversibilitet					Påvirkning med støj og lugt varer så længe virksomheden er i drift. Når der er ikke er drift, vil der være få støjkloder i drift, mens der ikke vil være emission af lugt. Virksomheden vil være i drift 5 dage om ugen samt om lørdagen af og til. Påvirkninger fra støj og lugt ophører, når driften ophører og efterlader ingen spor. Der vurderes ikke at være påvirkninger forbundet med projektet, som er irreversible eller vanskeligt reversible.


Myndighedens konklusion

	Ja	Nej	
Giver resultatet af screeningen anledning til at antage, at det anmeldte projekt vil kunne påvirke miljøet væsentligt, således at det er krav om miljøvurdering:		x	Virksomheden etableres i overensstemmelse med planlægningen. Miljøstyrelsen vurderer, at virksomheden med den valgte indretning og drift, samt gennem efterlevelse af krav i kommende miljøgodkendelse vil tage højde for bedst muligt at mindske lugt- og støjgener, samt risikoen for forurening af jord og grundvand. Der er ikke påvirkninger af overfladevand, beskyttede naturområder eller beskyttede arter forbundet med projektet. Screeningen giver således ikke anledning til at antage, at projektet vil kunne påvirke miljøet væsentligt og der skal dermed ikke udarbejdes miljøkonsekvensrapport for projektet.


Dato 8. april 2021 Sagsbehandler: Tanja Smetana

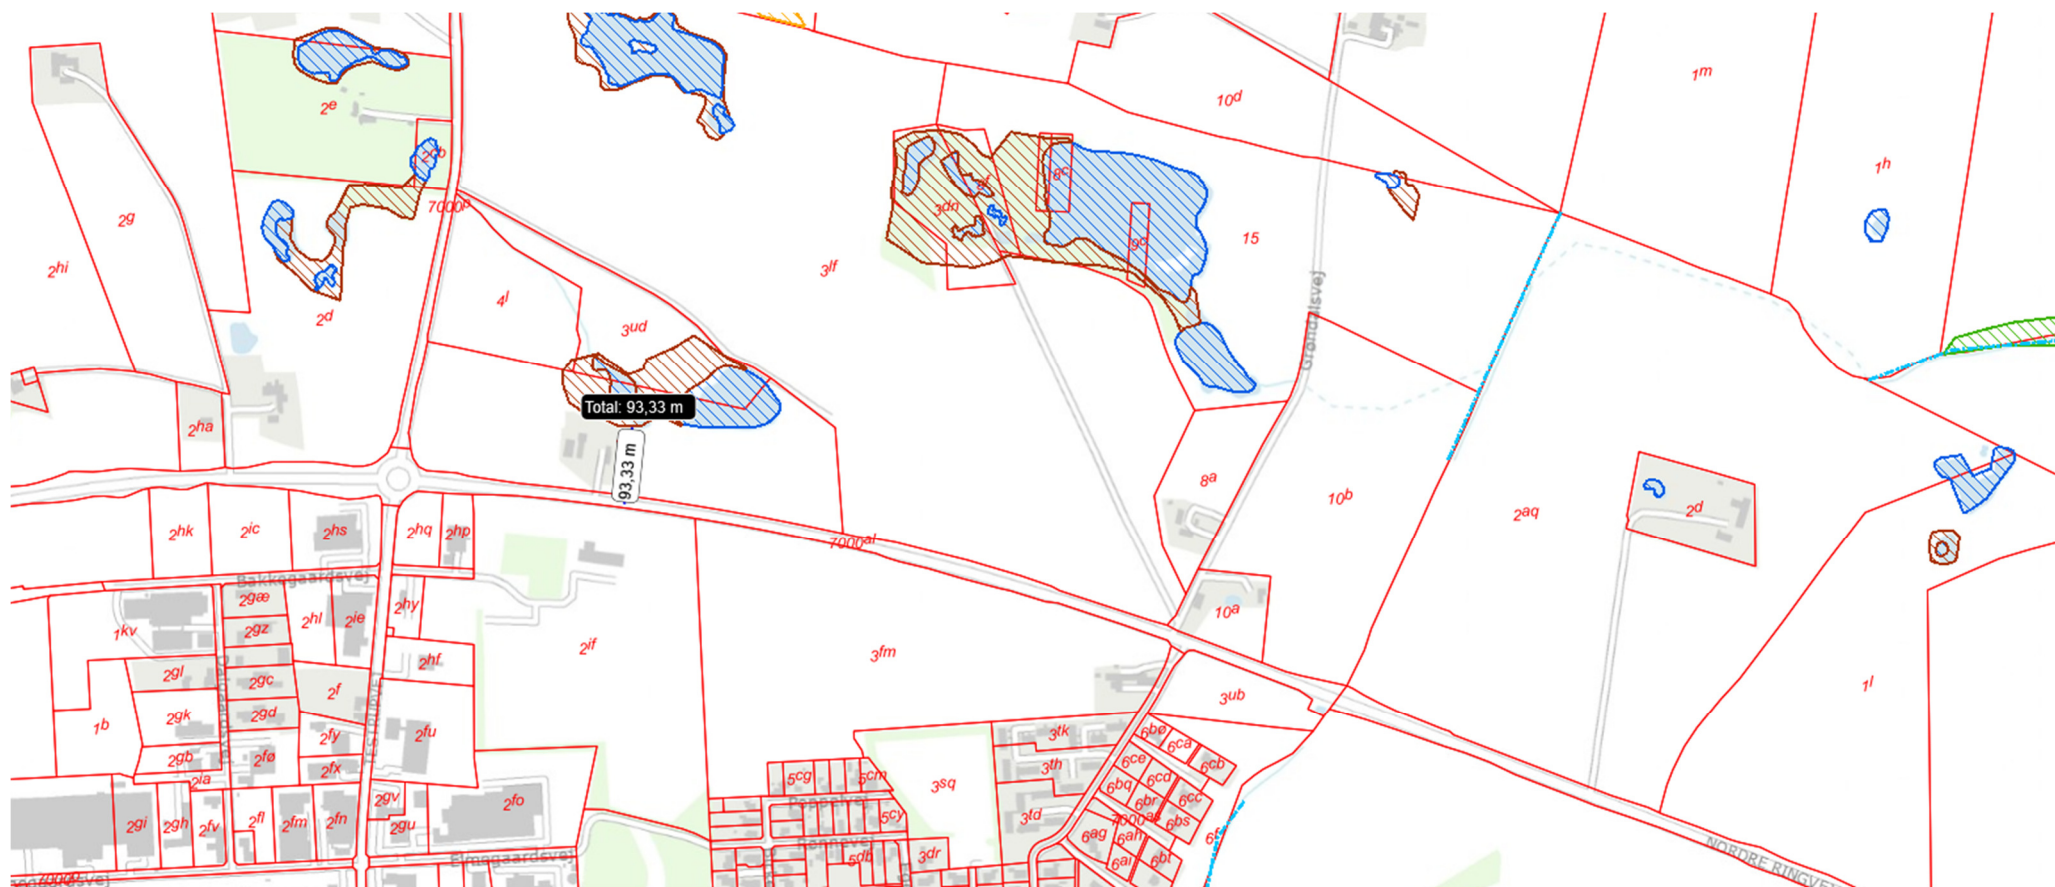


Figur 1 Kort, der viser nærmeste §3 beskyttede områder. Projektområdet er angivet med rød cirkel.

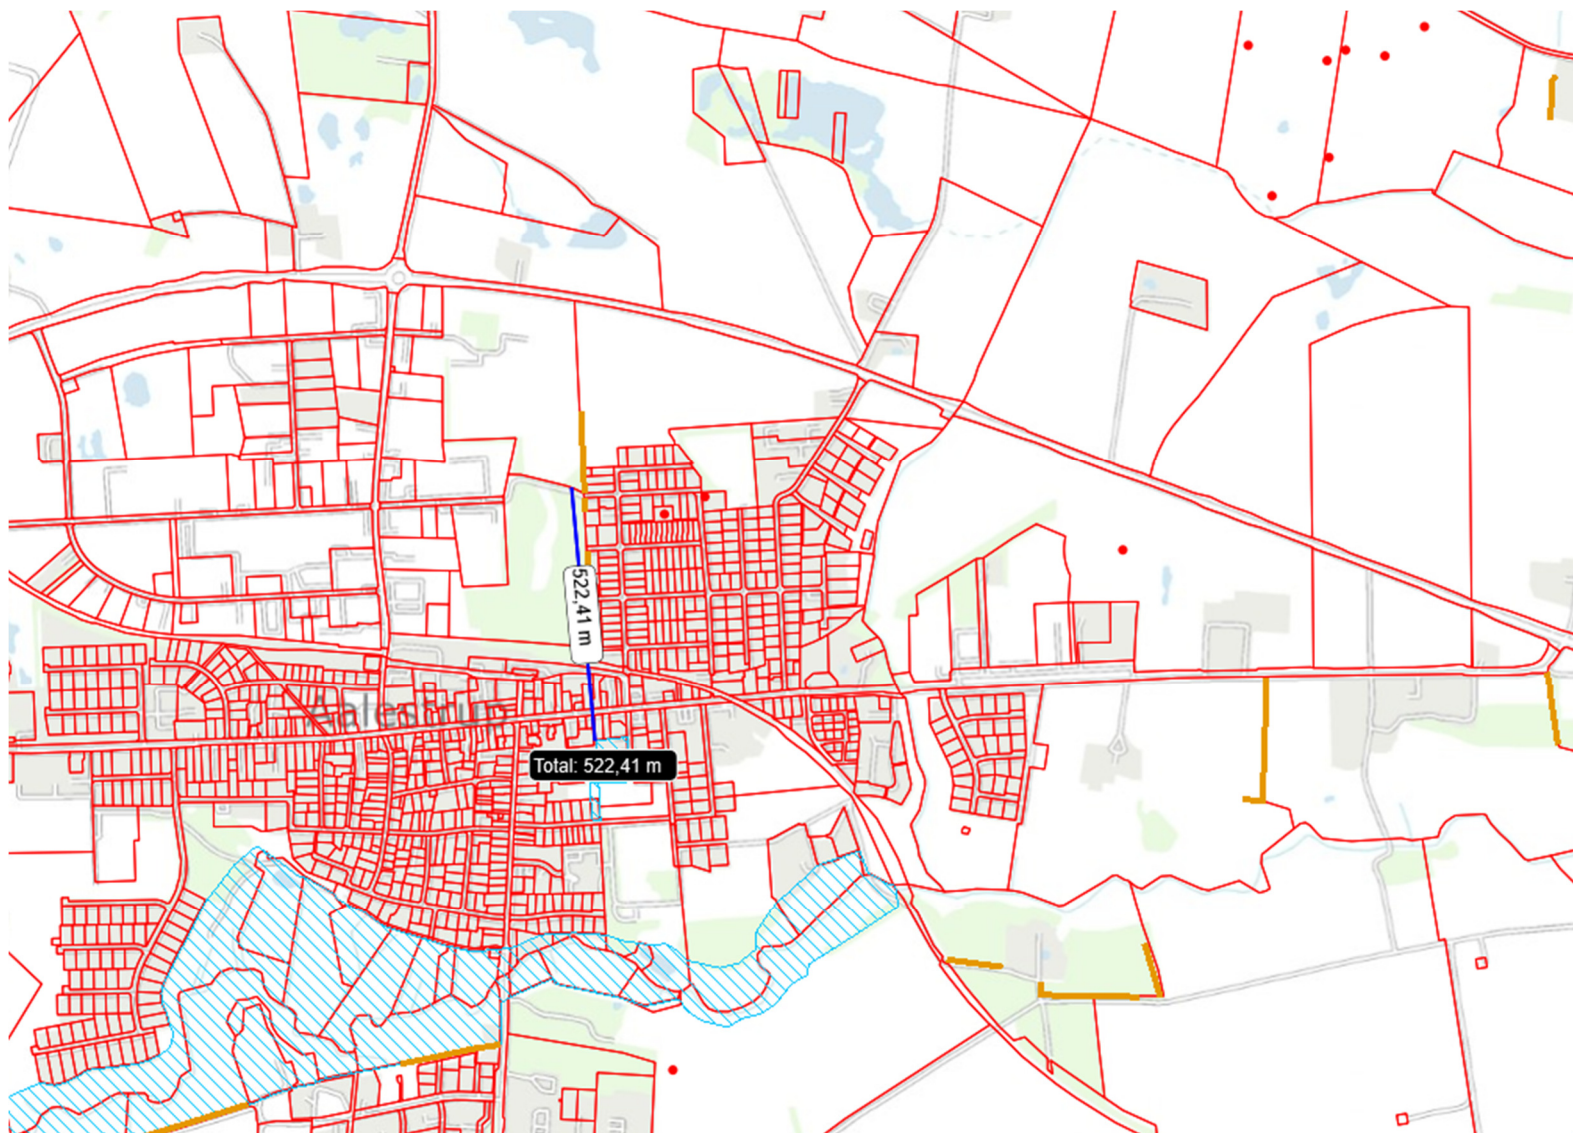


Figur 2 Afstanden fra projektet i luftlinje til nærmeste fredede område Aalestrup Kirke og Siemested Å.

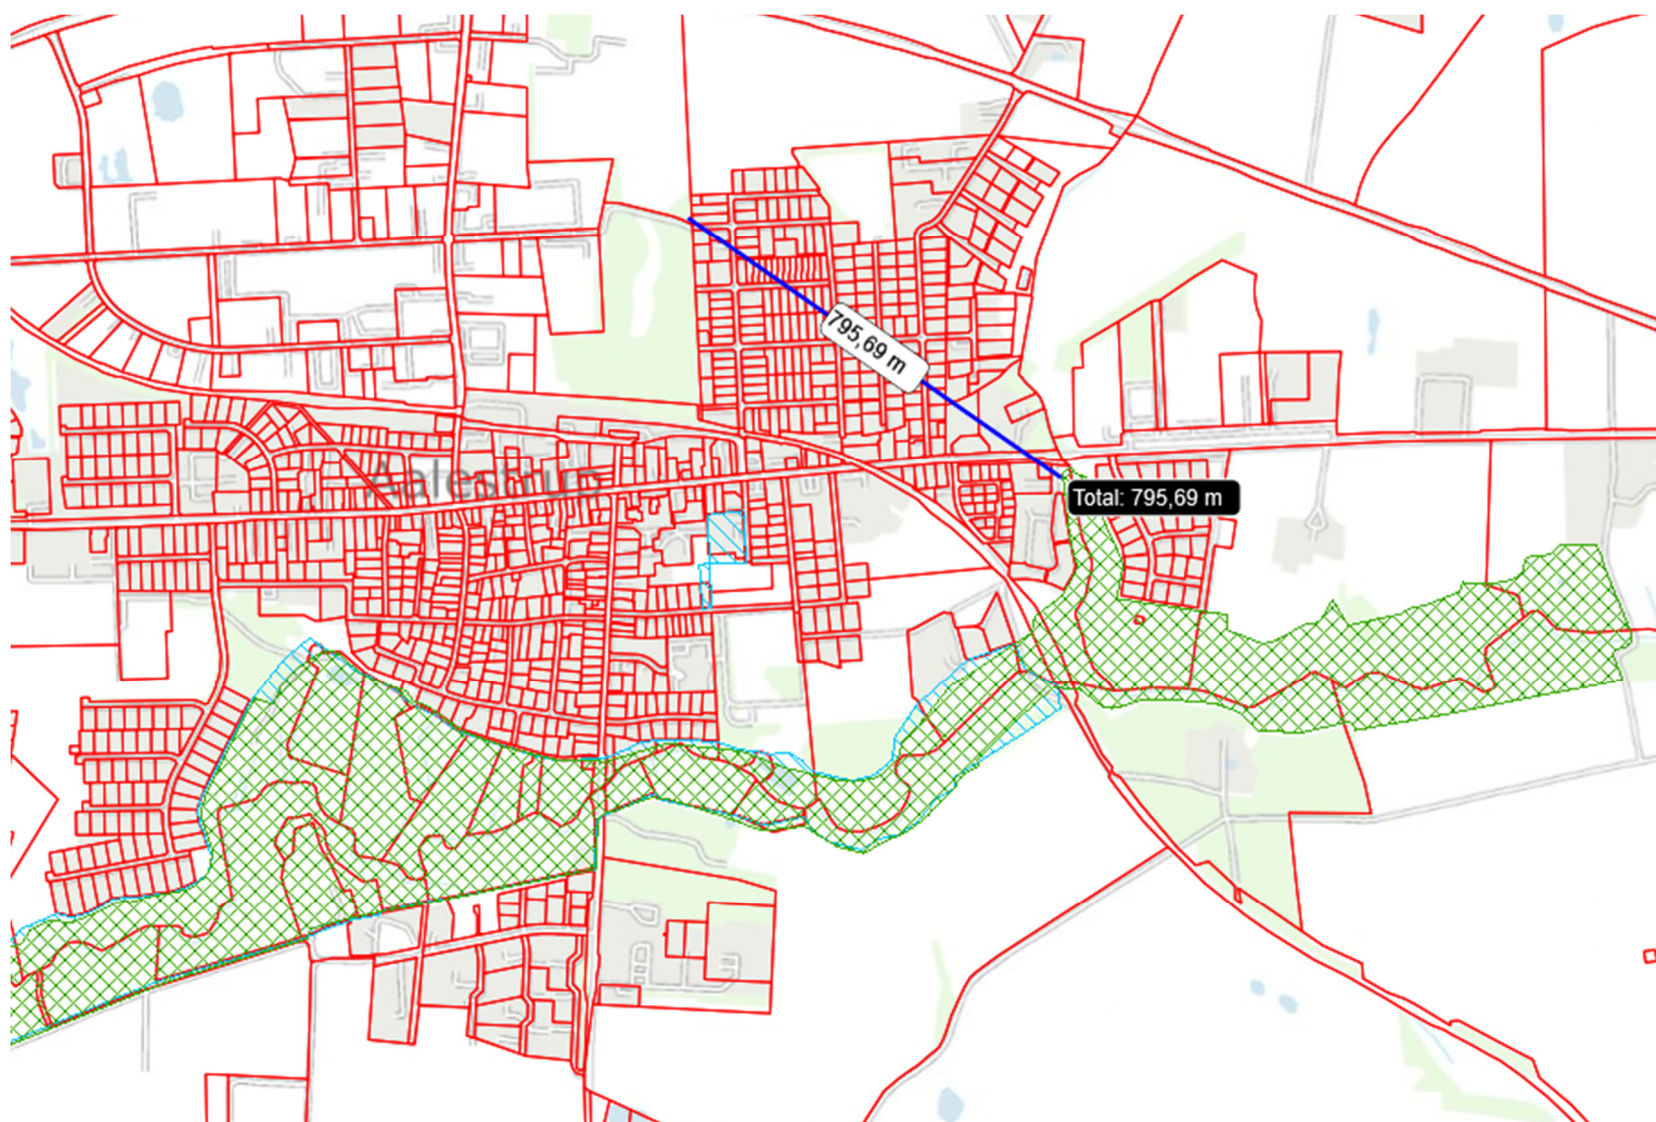

Figur 3 Nærmeste Natura 2000 Habitatområde.

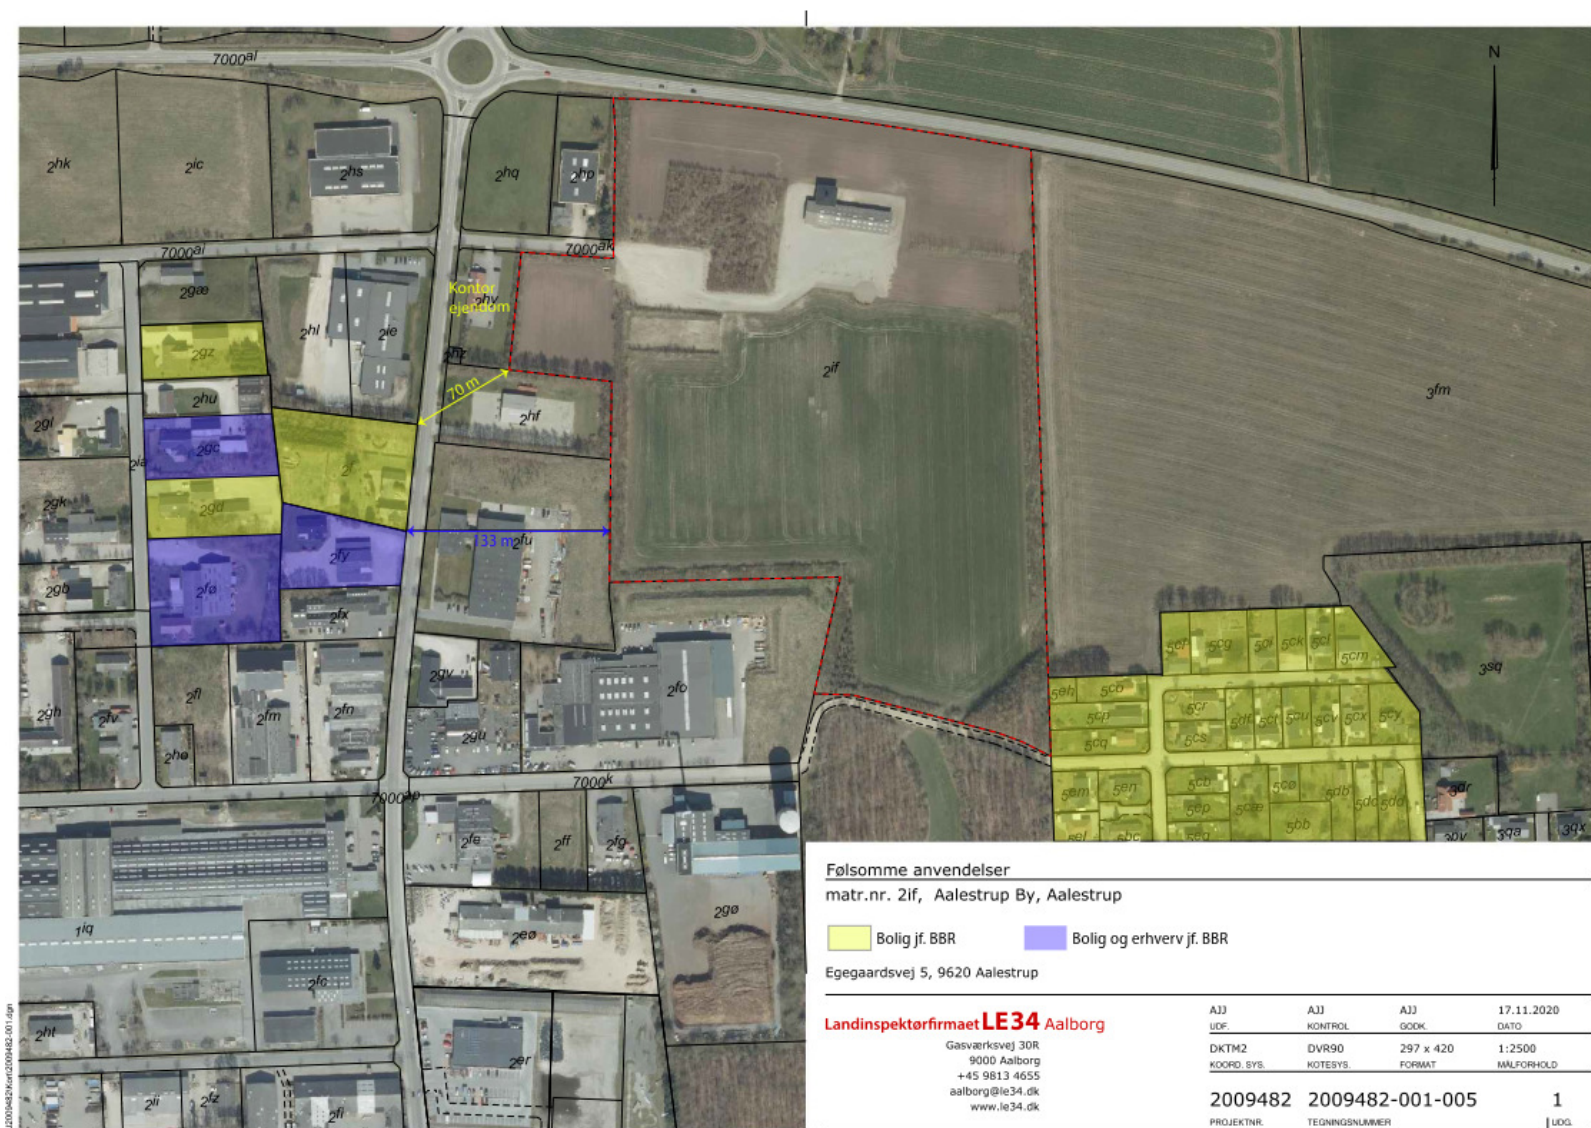

Figur 4 Afstande fra matrikelskel til områder, hvor der i følge BBR er registreret anvendelse, der kan betegnes som følsom ifølge risikobekendtgørelsen.

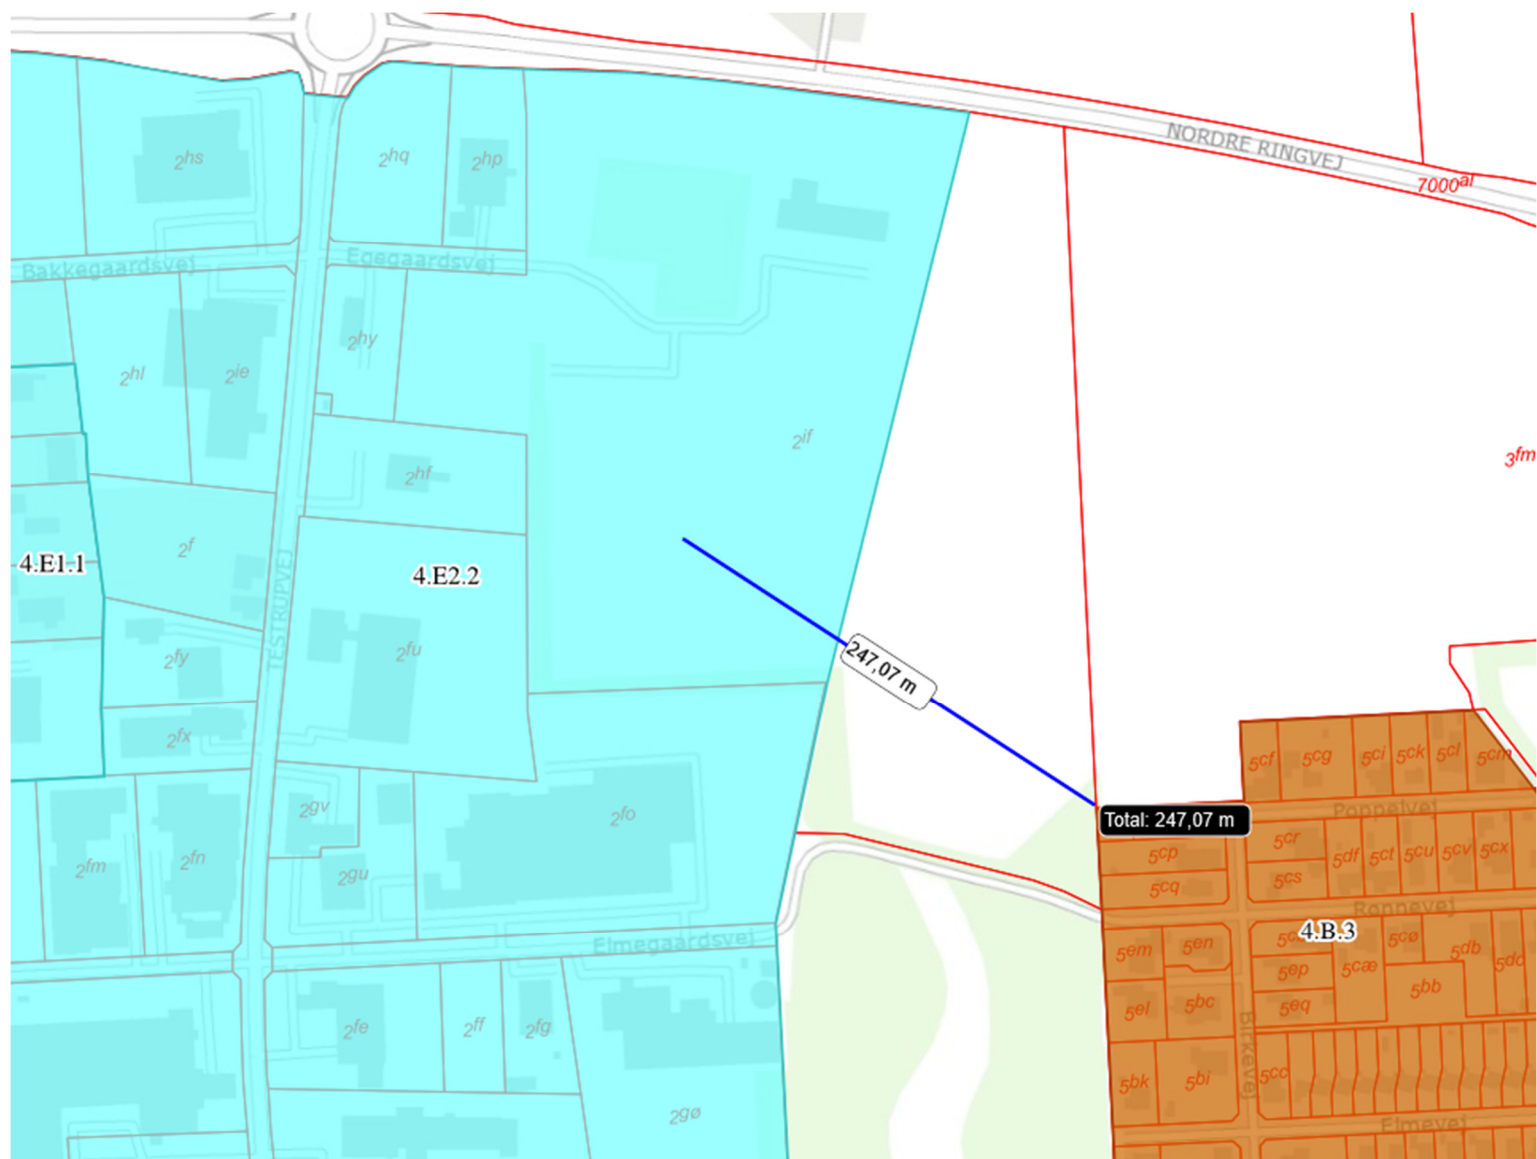

Figur 5 Afstand fra sydligste punkt at den kommende bygning, hvor der forefindes rørsystemer til køleanlægget indeholdende ammoniak.