



§ 25 tilladelse

**Ny adgangsvej med tilhørende regnvandsbassin
til Novo Nordisks site i Hillerød**

2024-59980

Dato: 11. november 2025

Indhold

1.	Afgørelse	3
1.1	Baggrund for projektet	3
2.	Beskrivelse af projektet	4
3.	Offentlig høring	6
4.	Vilkår for tilladelsen	7
4.1	Flagermus:	7
4.2	Padder	8
4.3	Erstatningshabitat	8
4.4	Afstrømning af overfladevand	8
4.5	Anlægsfasen	8
4.6	Betingelser i øvrigt	9
5.	Begrundelse for afgørelsen	10
5.1	Flagermusegnede træer	10
5.2	Padder	12
5.3	Erstatningshabitat	14
5.4	Afstrømning af overfladevand	14
5.5	Anlægsfasen	15
6.	Alternativer og kumulative forhold	16
7.	Offentliggørelse	17
8.	Klage	18
Bilag A.	Kort over projektområdet	20
Bilag B.	Oversigt over tilladelser efter sektorlovgivning	21



1. Afgørelse

Hermed meddeles Novo Nordisk A/S, Hillerød tilladelse til at anlægge ny vej og regnvandsbassin på den vestlige del af matr.nr. 1 lk, Favrholt, Hillerød Jorder i Hillerød Kommune på baggrund af en gennemført miljøvurdering.

Tilladelsen er meddelt på nedenstående vilkår og betingelser.

Afgørelsen er truffet i henhold til § 25 i miljøvurderingsloven¹ og meddeles på baggrund af bygherres ansøgning, den offentliggjorte miljøkonsekvensrapport, Hillerød Kommunes plangrundlag, samt resultaterne af de gennemførte offentligheds-, parts- og myndighedshøringer.

Det er en forudsætning for nærværende tilladelse, at Novo Nordisk etablerer og driver projektet inden for de fysiske og miljømæssige rammer og forudsætninger, der fremgår af miljøkonsekvensrapporten og notat udarbejdet af Artelia "Afklaring af høringsbemærkninger i forhold til Miljøstyrelsens høring af § 25 tilladelse og miljøkonsekvensrapport". Herunder skal de projektindbyggede forudsætninger, der er anført i rapporten, etableres, ligesom vilkårene i nærværende tilladelses afsnit 4 skal overholdes.

Miljøstyrelsen har gennemført en miljøvurdering for etablering af ny adgangsvej og nyt regnvandsbassin i tilknytning til Novo Nordisks site i Hillerød. Der er i processen ikke fremkommet oplysninger, som gør, at projektet ikke kan tillades gennemført.

1.1 Baggrund for projektet

Projektet omhandler, at Novo Nordisk ønsker at etablere en ny vej fra Novo Nordisks eksisterende site i Hillerød, fra Brennum Park i nord til Roskildevej (Rute 6) i syd, se Bilag A.


Den nye vej skal aflaste den i forvejen trafikbelastede Peder Oxes Allé og den nord-sydgående del af Roskildevej, som benyttes af både Novo Nordisk og af virksomhederne nord for Peder Oxes Allé. Vejen kan derfor benyttes af ansatte til alle Novo Nordisks aktiviteter i Brennum Park samt sikre, at offentligheden stadig har adgang til Fugletårn og naturområdet Favrholt.

¹ [Lovbekendtgørelse om miljøvurdering af planer og programmer og af konkrete projekter \(VVM\), nr. 4 af 3. januar 2023.](#)



2. Beskrivelse af projektet

Den nye vej løber over den vestlige del af matrikel nr. 1lk, Favrholt, Hillerød Jor-
der, som er ejet af Novo Nordisk og vil være beliggende inden for projektområdet.
Projektområdet følger lokalplan 490's afgrænsning og udgør ca. 53 ha, se Figur 1.

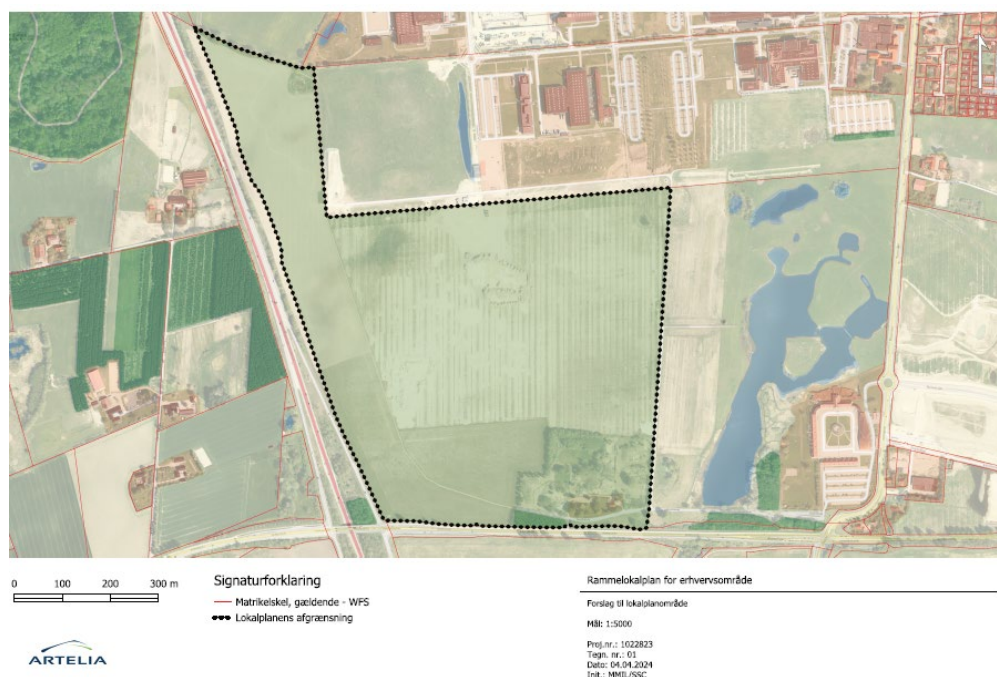

Figur 1 Projektområde.

Matrikel 1 lk, Favrholt, Hillerød Jor-
der er i dag beliggende i landzone, og er i
kommuneplanen udlagt som erhvervsområde. Hillerød Kommune har vurderet, at
det krævede en lokalplan for at kunne anlægge vejen. Kommunen har derfor udar-
bejdet lokalplan 490 "Nyt vejanlæg til Novo Nordisk".

I forbindelse med udarbejdelse af materiale til Lokalplan 490 har Novo Nordisk
vurderet, at det konkrete projekt skal undergå fuld miljøvurdering på grund af de
naturmæssige forhold, fordi der er fundet bilag IV-arter indenfor det kommende
lokalplanområde samt i umiddelbar nærhed af lokalplanområdet.

Novo Nordisk har derfor den 10. januar 2025 fremsendt ansøgning til Miljøstyre-
lsen i forhold til at få igangsat en frivillig miljøvurdering af Novo Nordisk ny vej i
Hillerød hos Miljøstyrelsen.

Det samlede projekt til etablering af vejen vil bestå af flere elementer:

- Selve vejen, herunder terrænregulering
- Nedrivning af en 98 m² bygning placeret ca. 750 meter syd for Brennum
Park i det rekreative område, jf. figur 1.
- Regnvandsbassin med adgangsvej i den nyetablerede skov.

Vejen er ca. 850 meter lang, og vejen etableres med kørespor, cykelsti, fortov og
belysningsmaster i begge sider, rabatter med beplantning samt en p-lomme. På det



bredeste sted har vejen et samlet udlæg på ca. 40 meter. Dog er vejudlægget lokalt bredere på strækningen med p-lomme. Den nye vej forudsættes etableret med en skiltet hastighedsbegrænsning på 40 km/t. For at sikre overholdelse af fartgrænse og forbedre trafiksikkerheden, etableres der tre hastighedsdæmpende foranstaltninger på vejen.

Projektet indebærer, at bygningen på 98 m² og det mindre skur på 10 m² beliggende på Roskildevej 60 nedrives for at gøre plads til vejen. Se Bilag A for placering af bygninger, der skal nedrives.

I projektområdets sydvestlige område udføres et nedsivningsbassin for nedsivning af overfladevand fra adgangsvej og stamvej. Bassinet placeres bedst muligt, hvor der er taget hensyn til følgende:

1. Placering fri af den eksisterende strømningsvej på terræn for at kunne styre det tilledte flow i bassinet.
2. Infiltrationsraten er via jordbundsundersøgelser vurderet til at være tilstrækkelig.
3. Grundvandsstanden er vurderet til at være tilstrækkelig, dog via pejlinger udført i september måned + tillagt 1 meter.
4. Bassinet indbygges i eksisterende terræn så naturligt som muligt. Syd for bassinet er terrænet højere. Nord for bassinet er eksisterende terræn lavere, hvormed dette bliver den naturlige overløbskant fra bassinet i tilfælde af overløb. Der er ikke mulighed for at etablere et decideret overløb fra bassinet til en recipient. Overløb vil derimod ske til den nuværende strømningsvej i terræn.
5. Bassinet opbygges som et nedsivningsbassin, hvor hele bundarealet etableres som et 30 cm tykt lag filterjord. Bundarealet bliver på ca. 2.000 m². Bemærk, at skaleringen er sat for tydeliggørelse af den forholdsvis lille højdeforskel mellem bassin og det omgivende terræn.
6. I et delareal på 500 m² af bassinbunden er det desuden nødvendigt at udgrave den eksisterende tætte lerjord i ca. 3-6 meter dybde for at opnå tilstrækkelig hydraulisk forbindelse til de underliggende geologiske lag, så regnvand i bassinet kan nedsive. Der indbygges med rent sandfyld med en tilstrækkelig permeabilitet.
7. Bassinsiderne udføres med anlæg 1:10, så det fremstår som en lavning i terrænet, og så der er let adgang op og ned i bassinet. Der bliver ikke hegn om bassinet.



3. Offentlig høring

Som en del af miljøvurderingsprocessen er der gennemført en offentlig idéfase for projektet ved annoncering i perioden fra den 7. marts 2025 - 21. marts 2025.

Der blev modtaget ét høringssvar i idéfasen fra Hillerød Kommune, som indgik i det afgrænsningsnotat (§ 23-notat), der blev udarbejdet til brug for Novo Nordisks udarbejdelse af miljøkonsekvensrapporten.

Miljøstyrelsen har i perioden den 27. juni 2025 til 22. august 2025 afholdt høring over miljøkonsekvensrapport samt udkast til § 25 tilladelse. Der er modtaget ét høringssvar fra Hillerød Kommune, der er behandlet i den sammenfattende redegørelse, der offentliggøres sammen med denne afgørelse.

Miljøstyrelsen har vurderet at høringssvarene ikke har haft et indhold eller en karakter, der påvirker §25-tilladelsen væsentligt eller som befordrer en fornyet høring.

Miljøstyrelsen vurderer, at der kan træffes afgørelse i sagen på baggrund af den offentliggjorte miljøkonsekvensrapport med tilhørende bilag, udkast til § 25 tilladelse, høringsbidrag og den sammenfattende redegørelse.



4. Vilkår for tilladelsen

Det er en forudsætning for tilladelsen, at Novo Nordisk gennemfører projektet inden for de fysiske og miljømæssige rammer og forudsætninger, herunder afværgeforanstaltninger, som fremgår af miljøkonsekvensrapporten og notat udarbejdet af Artelia "Afklaring af høringsbemærkninger i forhold til Miljøstyrelsens høring af § 25 tilladelse og miljøkonsekvensrapport". Herudover skal Novo Nordisk gennemføre projektet i overensstemmelse med nedenstående vilkår.

4.1 Flagermus:

1. At der for hvert af de 10 flagermusegnede træer, der fældes, etableres erstatning i forholdet 2:1, dvs. at for hvert flagermusegnet træ, der fældes, skal der veteraniseres to træer.
2. At for hvert flagermusegnet træ, der fældes, skal der ved tinglysning fredes et træ, der i fremtiden vil kunne udvikle sig som flagermusegnet træ. Træer der fredes, skal ikke være flagermusegnede på fredningstidspunktet, men skal kunne udvikle sig til at være det, når de veteraniserede træer begynder at gå til (forrådnede).
3. At fældning af de potentielle flagermustræer jf. Figur 3 sker på et tidspunkt, hvor flagermusene er mobile, dvs. i april-maj efter ophør af vinterrasten og inden ungerne fødes, eller i slut august-start oktober efter yngletiden, når ungerne er blevet mobile, og før vinterrasten starter.
4. At der, såfremt det er nødvendigt at fælde de flagermusegnede træer i perioden 1. november til 31. august, opnås dispensation hos Styrelsen for Grøn Arealomlægning og Vandmiljø til fældningen.
5. At veteraniseringen foretages af fagspecialister og følger de seneste anbefalinger til metoder.
6. At træer der veteraniseres ikke i forvejen er flagermusegnede.
7. At Novo Nordisk, inden de flagermusegnede træer fældes og senest 8 uger fra denne tilladelse er meddelt, fremsender en plan til Miljøstyrelsen for etablering og placering af erstatningstræerne jf. pkt. 1 og placeringen af de fredede træer jf. pkt. 2.
Træernes placering skal angives med koordinater.
MST tinglyser herefter, at erstatningstræerne og de fredede træer ikke må fældes.
8. At fældning af træer i rasteområdet for padden, område 2 på Figur 6, skal enten ske efter tømning af området for padden eller med skånsom fældning, der ikke skader rasteområdet.
9. At der inden for det rekreative område, som vist på Figur 2, etableres rød vejbelysning, der er mindre synligt for flagermus. Etableringen skal ske i overensstemmelse med lokalplan 490.



4.2 Padder

10. At der i anlægsfasen opsættes et midlertidigt paddehegn rundt om område 1 og 2 i det rekreative område svarende til det, der fremgår af Figur 4.
11. At paddehegnene jf. pkt. 10 skal opsættes i paddernes inaktive periode under vinterrasten (ca. 1. november – ca. 1. februar) og inden anlægsarbejdet påbegyndes.
12. At der opnås dispensation hos Styrelsen for Grøn Arealomlægning og Vandmiljø fra artsfredningsbekendtgørelsen til at indfange og flytte padder.
13. At der opsættes paddehegn langs hele den østlige grænse af projektområdet ind mod Favrholm Sø, jf. Figur 4.
14. At paddehegnet jf. pkt. 13 skal opsættes i paddernes inaktive periode under vinterrasten (ca. 1. november – ca. 1. februar) og inden anlægsarbejdet påbegyndes.
15. At hegnet bliver stående under hele anlægsperioden for at forhindre padder i at vandre ud i arbejdsarealerne.
16. At der etableres permanente paddehegn samt underføringer af vejen som faunapassage for padder jf. Figur 5.

4.3 Erstatningshabitat

17. At der før nedlæggelse af område 2 jf. Figur 4, er opnået dispensation fra Hillerød Kommune til etablering af et erstatningshabitat på 5.000 m² jf. Figur 6 og at dette er etableret inden nedlæggelsen.

4.4 Afstrømning af overfladevand

18. For at sikre, at de naturlige afstrømningsforhold opretholdes, skal der etableres en underføring under vejen, der sikrer afstrømningsforholdene jf. Figur 7.

4.5 Anlægsfasen

19. At det før anlægsarbejdet påbegyndes sikres at,
 - a. Der er opsat paddehegn jf. pkt. 10 og pkt. 13.
 - b. Paddehegn er sikret mod påkørsel eller beskadigelse således at funktionen opretholdes i hele anlægsperioden.
 - c. Flagermusegnede træers drypzone er markeret med afskærmning, således at det sikres, at flagermusegnede træer, der ikke skal fældes i forbindelse med projektet, ikke påføres skade.



20. Belysning på byggepladsen og arbejdsarealer skal være rettet fra periferien og indad mod pladsen. Lys skal kun være tændt ved behov, og lyset er slukket om natten. Dermed sikres det, at spildlys til omgivelserne minimeres fra projektører og lignende i anlægsfasen i den aktive periode for flagermus, som strækker sig fra 1. marts til 1. november.
21. At der mindst en gang om ugen i perioden 1. februar til 31. oktober (paddernes aktive periode) føres tilsyn med paddehegn jf. pkt. 10 og pkt. 13. Ved tilsynet skal paddehegn efterses for skader, der hindrer funktionaliteten af hegnene.
22. At skader konstateret ved tilsyn med paddehegnet jf. pkt. 21 eller konstateret på anden vis, straks udbedres, så funktionaliteten af hegnene opretholdes.
23. At der føres logbog over tidspunkt for gennemførte tilsyn jf. pkt. 21 og udbedringer af hegnet jf. pkt. 22.
24. At logbogen jf. pkt. 23 kan fremvises på tilsynsmyndighedens anmodning.
25. Vegetationen på begge sider af paddehegnene skal slås minimum en gang om måneden i perioden 1. februar til 31. oktober i paddernes aktive periode i en bræmme på 1 m.

4.6 Betingelser i øvrigt

26. At der opnås de i øvrigt nødvendige tilladelser hos relevante myndigheder efter sektorlovgivning til regnvandsbassin, afværgeforanstaltninger samt anlægstilladelser inden for projektområdet som beskrevet i bilag 1 til denne afgørelse.
27. At afværgetiltag uden for projektområdet på den østlige del af matr.nr. 1 lk, Favrholt, Hillerød Jorder kan påbegyndes når § 25-tilladelsen og nødvendige tilladelser i øvrigt er meddelt, for at sikre, at afværgetiltag er implementeret inden projektet påbegyndes.



5. Begrundelse for afgørelsen

Novo Nordisk har den 11. juni 2025 fremsendt en miljøkonsekvensrapport til Miljøstyrelsen jf. reglerne i miljøvurderingsloven².

Miljøstyrelsen har på baggrund af den fremsendte miljøkonsekvensrapport gennemført en miljøvurdering for Novo Nordisk ny vej og regnvandsbassin på den vestlige del af matr.nr. 1 lk, Favrholm, Hillerød Jorder i Hillerød.

Det er i miljøkonsekvensrapporten vurderet, at der skal implementeres afværgetiltag for bilag IV-arter (flagermus og spidssnudet frø). Når afværgetiltagene bliver gennemført er det vurderet, at den økologiske funktionalitet ikke skades, og at det kan afvises, at der sker forsætlig forstyrrelse eller drab.

Der er i miljøkonsekvensrapporten foretaget en vurdering af, at projektet ikke vil påvirke Natura 2000-område nr. 261 Freerslev Hegn og Natura 2000-område nr. 260 Tokkekøb Hegn, Grønholt Hegn og Ny Hammersholt.

Det er i miljøkonsekvensrapporten vurderet, at der for at sikre afstrømning af overfladevand, skal etableres underføringer under vejen, der sikrer afledning af vandet.

Det er i miljøkonsekvensrapporten vurderet, at med korrekt sammensætning af regnvandsbassinets filterjord og sikring af, at filterjordens funktionalitet opretholdes (dette vil ske på baggrund af vilkår i tilladelsen til etableringen af regnvandsbassinet eksempelvis som angivet i bilag C til den sammenfattende redegørelse, der er offentliggjort samtidig med denne afgørelse), så vil der ikke være en negativ påvirkning af grundvandet.

Det er i miljøkonsekvensrapporten, suppleret af Axelias notat, vurderet, at sænkningstragten fra den midlertidige grundvandssænkning i anlægsfasen for regnvandsbassinet ikke vil have en negativ påvirkning af § 3 søerne samt yngle-/rasteområder for padden, da der er ringe hydraulisk kontakt til det underliggende sandlag og der samtidig er tale om en kortvarig grundvandssænkning af en måneds varighed.

Der er i processen ikke fremkommet oplysninger, som gør, at projektet ikke kan tillades gennemført.

Miljøstyrelsen vurderer på baggrund af den gennemførte miljøvurdering, at med de betingelser, der er angivet i denne § 25 tilladelse, kan det ansøgte projekt gennemføres.

I det følgende gennemgås betingelserne.

5.1 Flagermusegnede træer


Det fremgår af miljøkonsekvensrapportens afsnit 9.3.2.1, at der skal fældes op til 10 flagermusegnede træer for at vejen kan anlægges. For at hindre at den økologiske funktionalitet for flagermus forringes, og for at kunne afvise forsætlig

² LBK nr 4 af 03/01/2023 om miljøvurdering af planer og programmer og af konkrete projekter (VVM)




forstyrrelse og drab, er det i rapporten beskrevet at følgende afværgetiltag for flagermus skal implementeres:

- Inden for det rekreative område, som vist på Figur 2, etableres rød vejbelysning, der er mindre synligt for flagermus, jf. pkt. 9. Derudover skal lyspåvirkningen begrænses i det øvrige rekreative område, jf. pkt. 20
- Tidspunkt for fældning af træer planlægges i flagermusenes mobile periode jf. pkt. 3 (og hvis det ikke er muligt skal der jf. pkt. 4 indhentes dispensation hos SGAV).
- Der udføres veteranisering af træer i forholdet 2:1 for hvert træ, der fældes, inden for det område, der fremgår af Figur 3. Dertil sikres et tilsvarende træ mod fældning inden for samme område jf. pt. 1 og pkt. 2.
- Flagermusegnede træer, der ikke fældes, sikres mod skader fra anlægsaktiviteter ved afmærkning og afskærmning af drypzonen jf. pkt. 19.

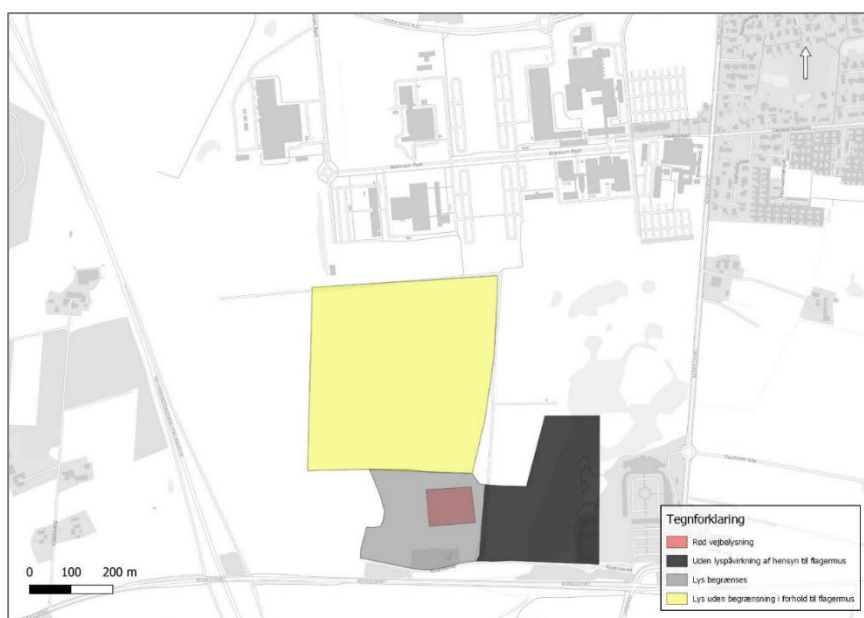

Figur 2 Vejbelysning i områder med flagermusaktivitet. Kilde Artelia

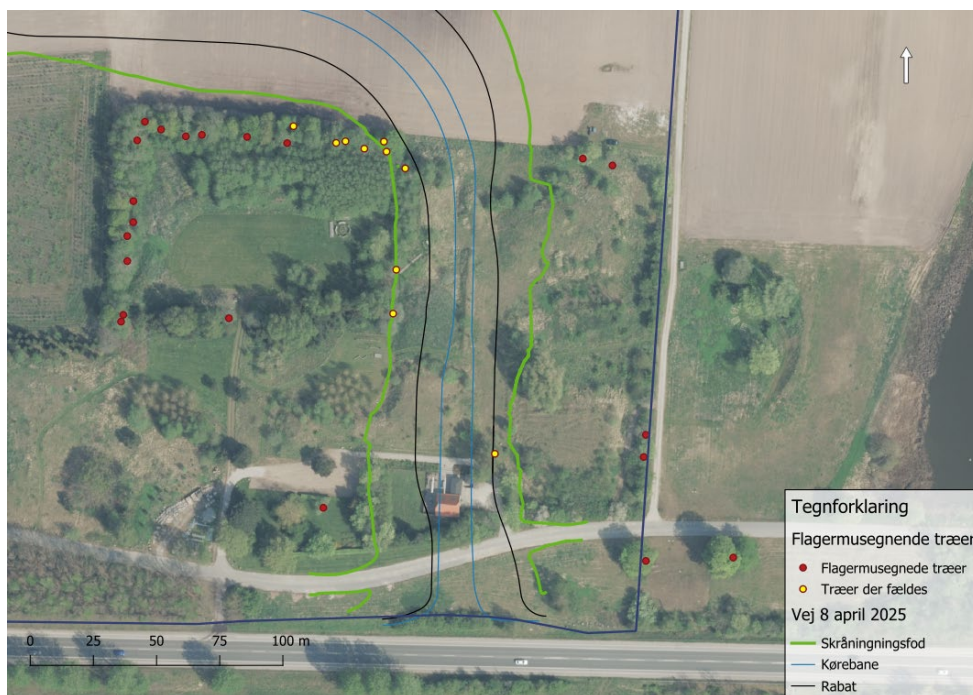

Figur 3 Placering af flagermusegnede træer samt flagermusegnede træer, der skal sikres mod fældning eller påvirkning. Kilde Artelia

Pkt. 5 har til formål at sikre, at veteraniseringen udføres af en entreprenør, der har forstand på veteranisering.

Pkt. 6 skal sikre at veteraniseringen af erstatningstræer ikke sker i træer, der allerede er flagermusegnede.

Pkt. 7 har til formål at sikre, at Novo Nordisk kan dokumentere, at der findes træer nok til erstatningstræer samt træer der skal fredes. Derudover har vilkåret til formål, at Miljøstyrelsen kan tinglyse træerne.

Pkt. 8 har til formål at sikre, at fældning af flagermusegnede træer i område 2 jf. Figur 4, ikke påvirker paddernes rasteområde, førend området er tømt for padder.


5.2 Padder

Det fremgår af miljøkonsekvensrapportens afsnit 9.3.2.1, at der kan ske påvirkning af spidssnudet frø. For at hindre at den økologiske funktionalitet for spidssnudet frø forringes og for at kunne afvise forsætlig forstyrrelse og drab, er der i miljøkonsekvensrapporten beskrevet, at der skal gennemføres følgende afværgetiltag:


- Midlertidigt paddehegn i anlægsfasen jf. Figur 4 samt pkt. 10 og pkt. 13.
- Permanent paddehegn langs det nye vejanlæg igennem det rekreative område, jf. Figur 5 samt pkt. 16.
- Underføringer af vejen som faunapassage for padder, Figur 5 jf. pkt. 16.




- Etablering af erstatningshabitat på 5.000 m² inden opstart af projektet jf. Figur 6 jf. pkt. 17.

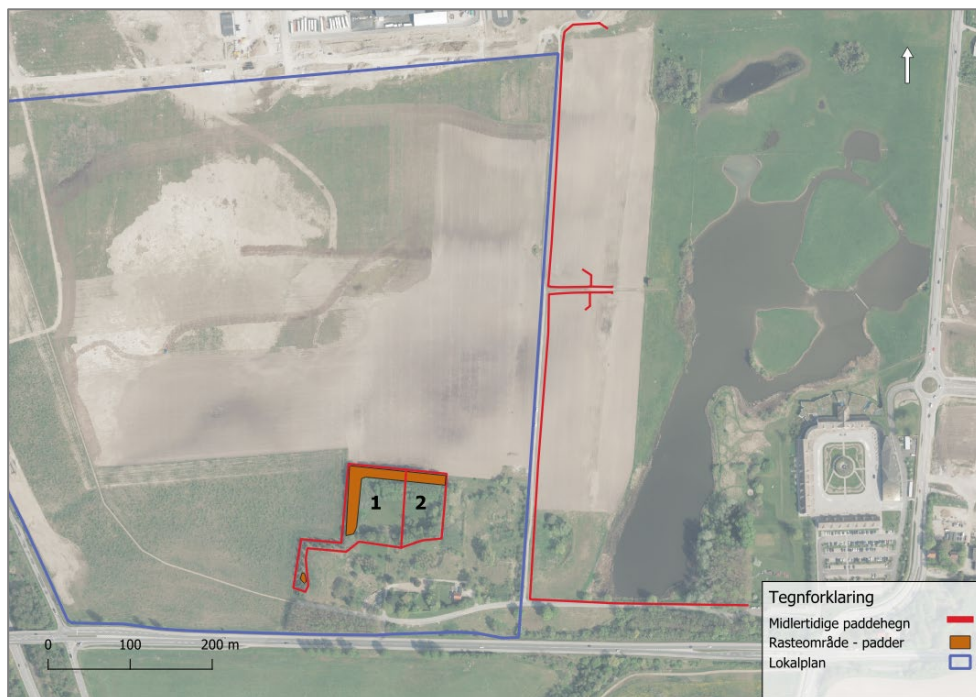

Figur 4 Placering af midlertidige paddehegn inden opstart af anlægsarbejdet.
Kilde Artelia

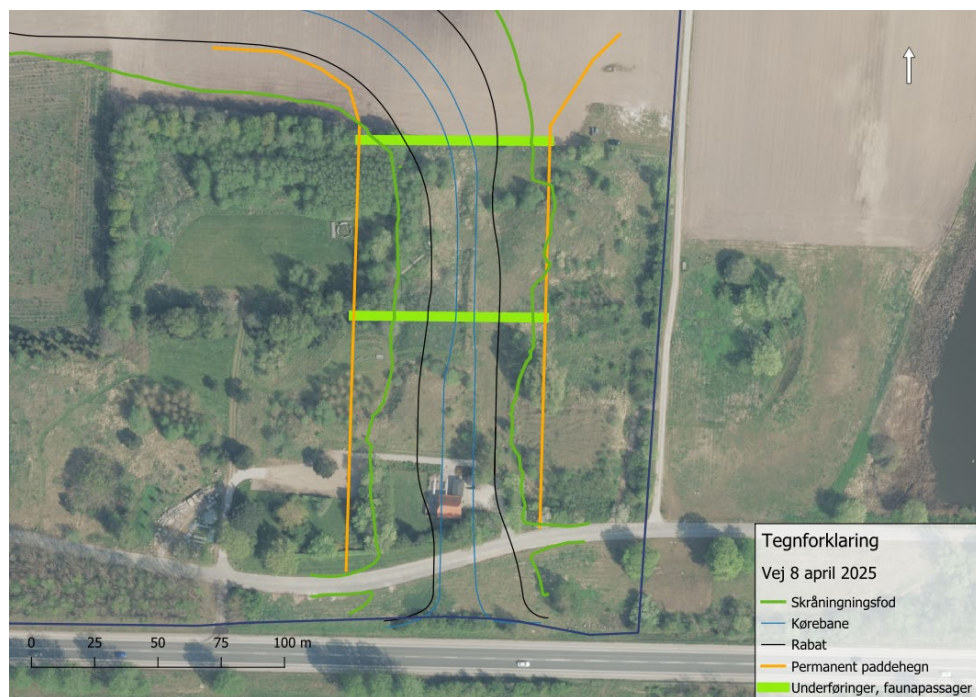

Figur 5 Placering af permanente paddehegn langs vejanlægget og principplacering af faunapassager under vejen. Kilde Artelia

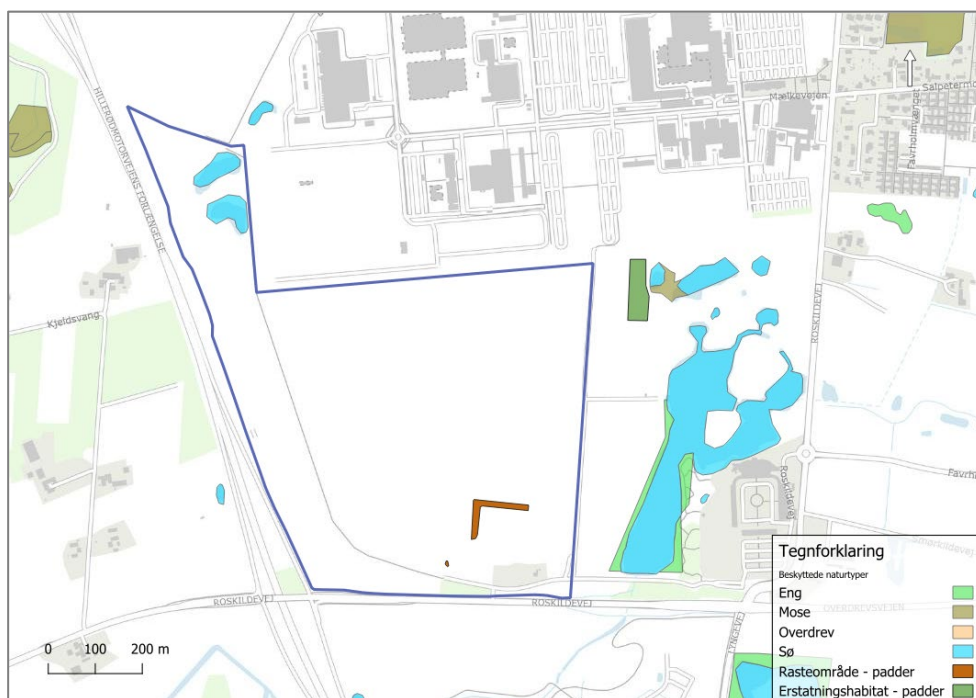

Figur 6 Beliggenhed af rasteområder for padder samt beliggenhed af erstatningshabitat. Kilde Artelia

Pkt. 12 er stillet til sikring af, at Novo indhenter dispensation hos Styrelsen for Grøn Arealomlægning til at indfange og flytte padder.

Pkt. 11 og pkt. 14 har til formål at sikre, at paddehegnene opsættes på et tidspunkt, så den ønskede funktion af paddehegnene opnås.

Pkt. 15 har til formål at sikre, at der opsættes et paddehegn i anlægsperioden, der forhindrer, at padder vandrer ind i anlægsarealerne.

5.3 Erstatningshabitat


Pkt. 17 har til formål at sikre, at der etableres et nyt erstatningshabitat til erstatning for det rasteområde, der nedlægges indenfor område 2.

5.4 Afstrømning af overfladevand

Det fremgår af miljøkonsekvensrapportens afsnit 11.5.2, at den nye vej vil fungere som en barriere for den nuværende afstrømning på terræn. Der er derfor i miljøkonsekvensrapporten foretaget beregning af, at der skal etableres en underføring, der erstatter den naturlige afstrømning på terræn, da den nye stamvej vil danne en barriere og af den årsag skal der etableres en underføring (afledningsledning under vejen), der erstatter den naturlige afstrømning på terræn, jf. Figur 7 jf. pkt. 18.



Underføringen skal sikre, at overfladevand fra det nordøstlige område fortsat vil strømme mod det eksisterende lavpunkt i vest, for ikke at ændre væsentligt på de nuværende afstrømningsforhold på terrænet.

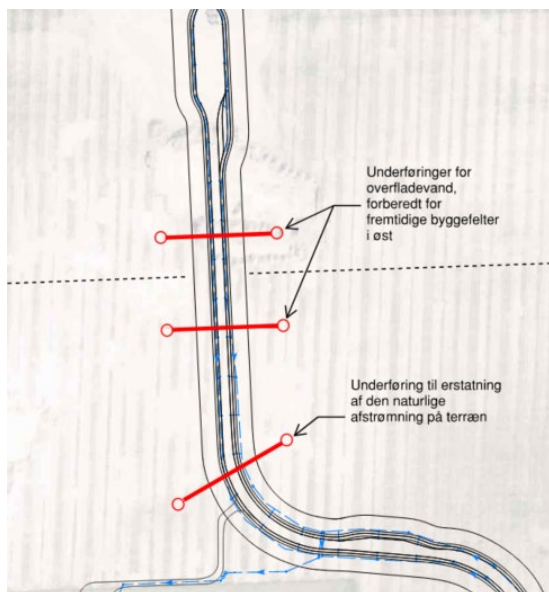

Figur 7 Rør-underføringer. Figur ikke målfast. Kilde COWI.

5.5 Anlægsfasen

Pkt. 19 har til formål at sikre, at der før anlægsarbejder påbegyndes, opsættes paddehegn samt sker beskyttelse af flagermusegnede træer, der ikke må påvirkes af projektet.

Pkt. 20 har til formål at sikre, at belysningen på byggepladsen ikke påvirker flagermusene i området.

Pkt. 21, pkt. 22, pkt. 23 og pkt. 24 har til formål at sikre, at der føres tilsyn samt at registreringer fra tilsyn registreres i en logbog.

Pkt. 25 har til formål at sikre, at der ikke opstår mulighed for at passere paddehegnet vha. vegetationen.



6. Alternativer og kumulative forhold

Placeringen af vejen er afhængig af en tilladelse fra Vejdirektoratet til at tilslutte sig på udvidelse af Roskildevej (rute 6). I forbindelse med udarbejdelse af lokalplan 490, har Hillerød Kommune afdækket, om det har været muligt at flytte vejen mod vest således, at en nedrivning af huset på Roskildevej 60 kunne undgås. Det er i den forbindelse blevet afdækket, at det ikke er muligt at flyttet vejen mod vest i forhold til at sikre en sikker trafikafvikling på Roskildevej (rute 6). Det er i den forbindelse også afdækket, at en flytning af vejen 20 meter mod vest vil betyde, at et rasteområde for spidssnudet frø ville skulle nedlægges.

Der er derfor ikke behandlet alternative placeringer af vejen i miljøkonsekvensrapporten.

I miljøkonsekvensrapporten har indgået referencescenariet (0-alternativet), der beskriver de eksisterende forhold, hvis projektet ikke gennemføres.



7. Offentliggørelse

Miljøstyrelsens afgørelse annonceres og offentliggøres udelukkende digitalt.

Materialet kan tilgås på www.mst.dk. Offentligheden har adgang til sagens øvrige oplysninger med de begrænsninger, der følger af lovgivningen.



8. Klage

En VVM-tilladelse bortfalder, hvis den ikke er udnyttet inden for 3 år, efter at den er meddelt, jf. lovens § 39.

Tilladelsen omfatter kun forholdet til lovens regler. Der er ikke taget stilling til om anlægget forudsætter tilladelse efter anden lovgivning.

Afgørelsen kan påklages til Miljø- og Fødevareklagenævnet for så vidt angår retlige spørgsmål af enhver med retlig interesse i sagens udfald samt af landsdækkende foreninger og organisationer, der som hovedformål har beskyttelsen af natur og miljø eller varetagelsen af væsentlige brugerinteresser inden for arealanvendelsen jf. Miljøvurderingslovens § 50.

Hvis du ønsker at klage over denne afgørelse, kan du klage til Miljø- og Fødevareklagenævnet. Du klager via Klageportalen, som du finder et link til på forsiden af www.naevneneshus.dk. Klageportalen ligger på www.borger.dk og www.virk.dk. Du logger på www.borger.dk eller www.virk.dk, ligesom du plejer, typisk med MitID.

Klagen sendes gennem Klageportalen til Miljøstyrelsen. En klage er indgivet, når den er tilgængelig for Miljøstyrelsen i Klageportalen. Når du klager, skal du betale et gebyr på kr. 900 for private og kr. 1.800 for virksomheder og organisationer. Du betaler gebyret med betalingskort i Klageportalen.

Du kan læse mere om gebyrordningen og klage på Miljø- og Fødevareklagenævnets hjemmeside (<https://naevneneshus.dk/start-din-klage/miljoe-og-foedevareklage-naevnet/>).

Miljø- og Fødevareklagenævnet afviser din klage, hvis du sender den uden om klageportalen, medmindre du er blevet fritaget for brug af klageportalen.

Hvis du ønsker at blive fritaget for at bruge klageportalen, skal du sende en begrundet anmodning til Miljø- og Fødevareklagenævnet via mail på mfkn@naevneneshus.dk. Nævnet afgør herefter, om du kan fritages for at bruge klageportalen. [Se betingelserne for at blive fritaget.](#)

Klagen skal være modtaget senest den 9. december 2025.

Søgsmål

Hvis man ønsker at anlægge et søgsmål om afgørelsen ved domstolene, skal det ske senest 6 måneder efter, at Miljøstyrelsen har offentliggjort afgørelsen, jf. miljøvurderingslovens § 54. På www.domstol.dk findes vejledning om at anlægge en retssag ved domstolene.

En klage har som udgangspunkt ikke opsættende virkning, men Miljø- og Fødevareklagenævnet kan i medfør af lovens § 53 beslutte, at tilladelsen ikke må udnyttes. Endvidere kan nævnet påbyde, at eventuelt igangsatte bygge- og anlægsarbejder standses.



Orientering om klage


Hvis Miljøstyrelsen får besked fra Klageportalen om, at der er indgivet en klage over afgørelsen, orienterer Miljøstyrelsen virksomheden herom.

Miljøstyrelsen orienterer ligeledes virksomheden, hvis Miljøstyrelsen modtager en klage over afgørelsen fra en klager, som efter anmodning til Miljø- og Fødevareklagenævnet er blevet fritaget for at klage via Klageportalen.

Herudover orienterer Miljøstyrelsen ikke virksomheden.



Bilag A. Kort over projektområdet

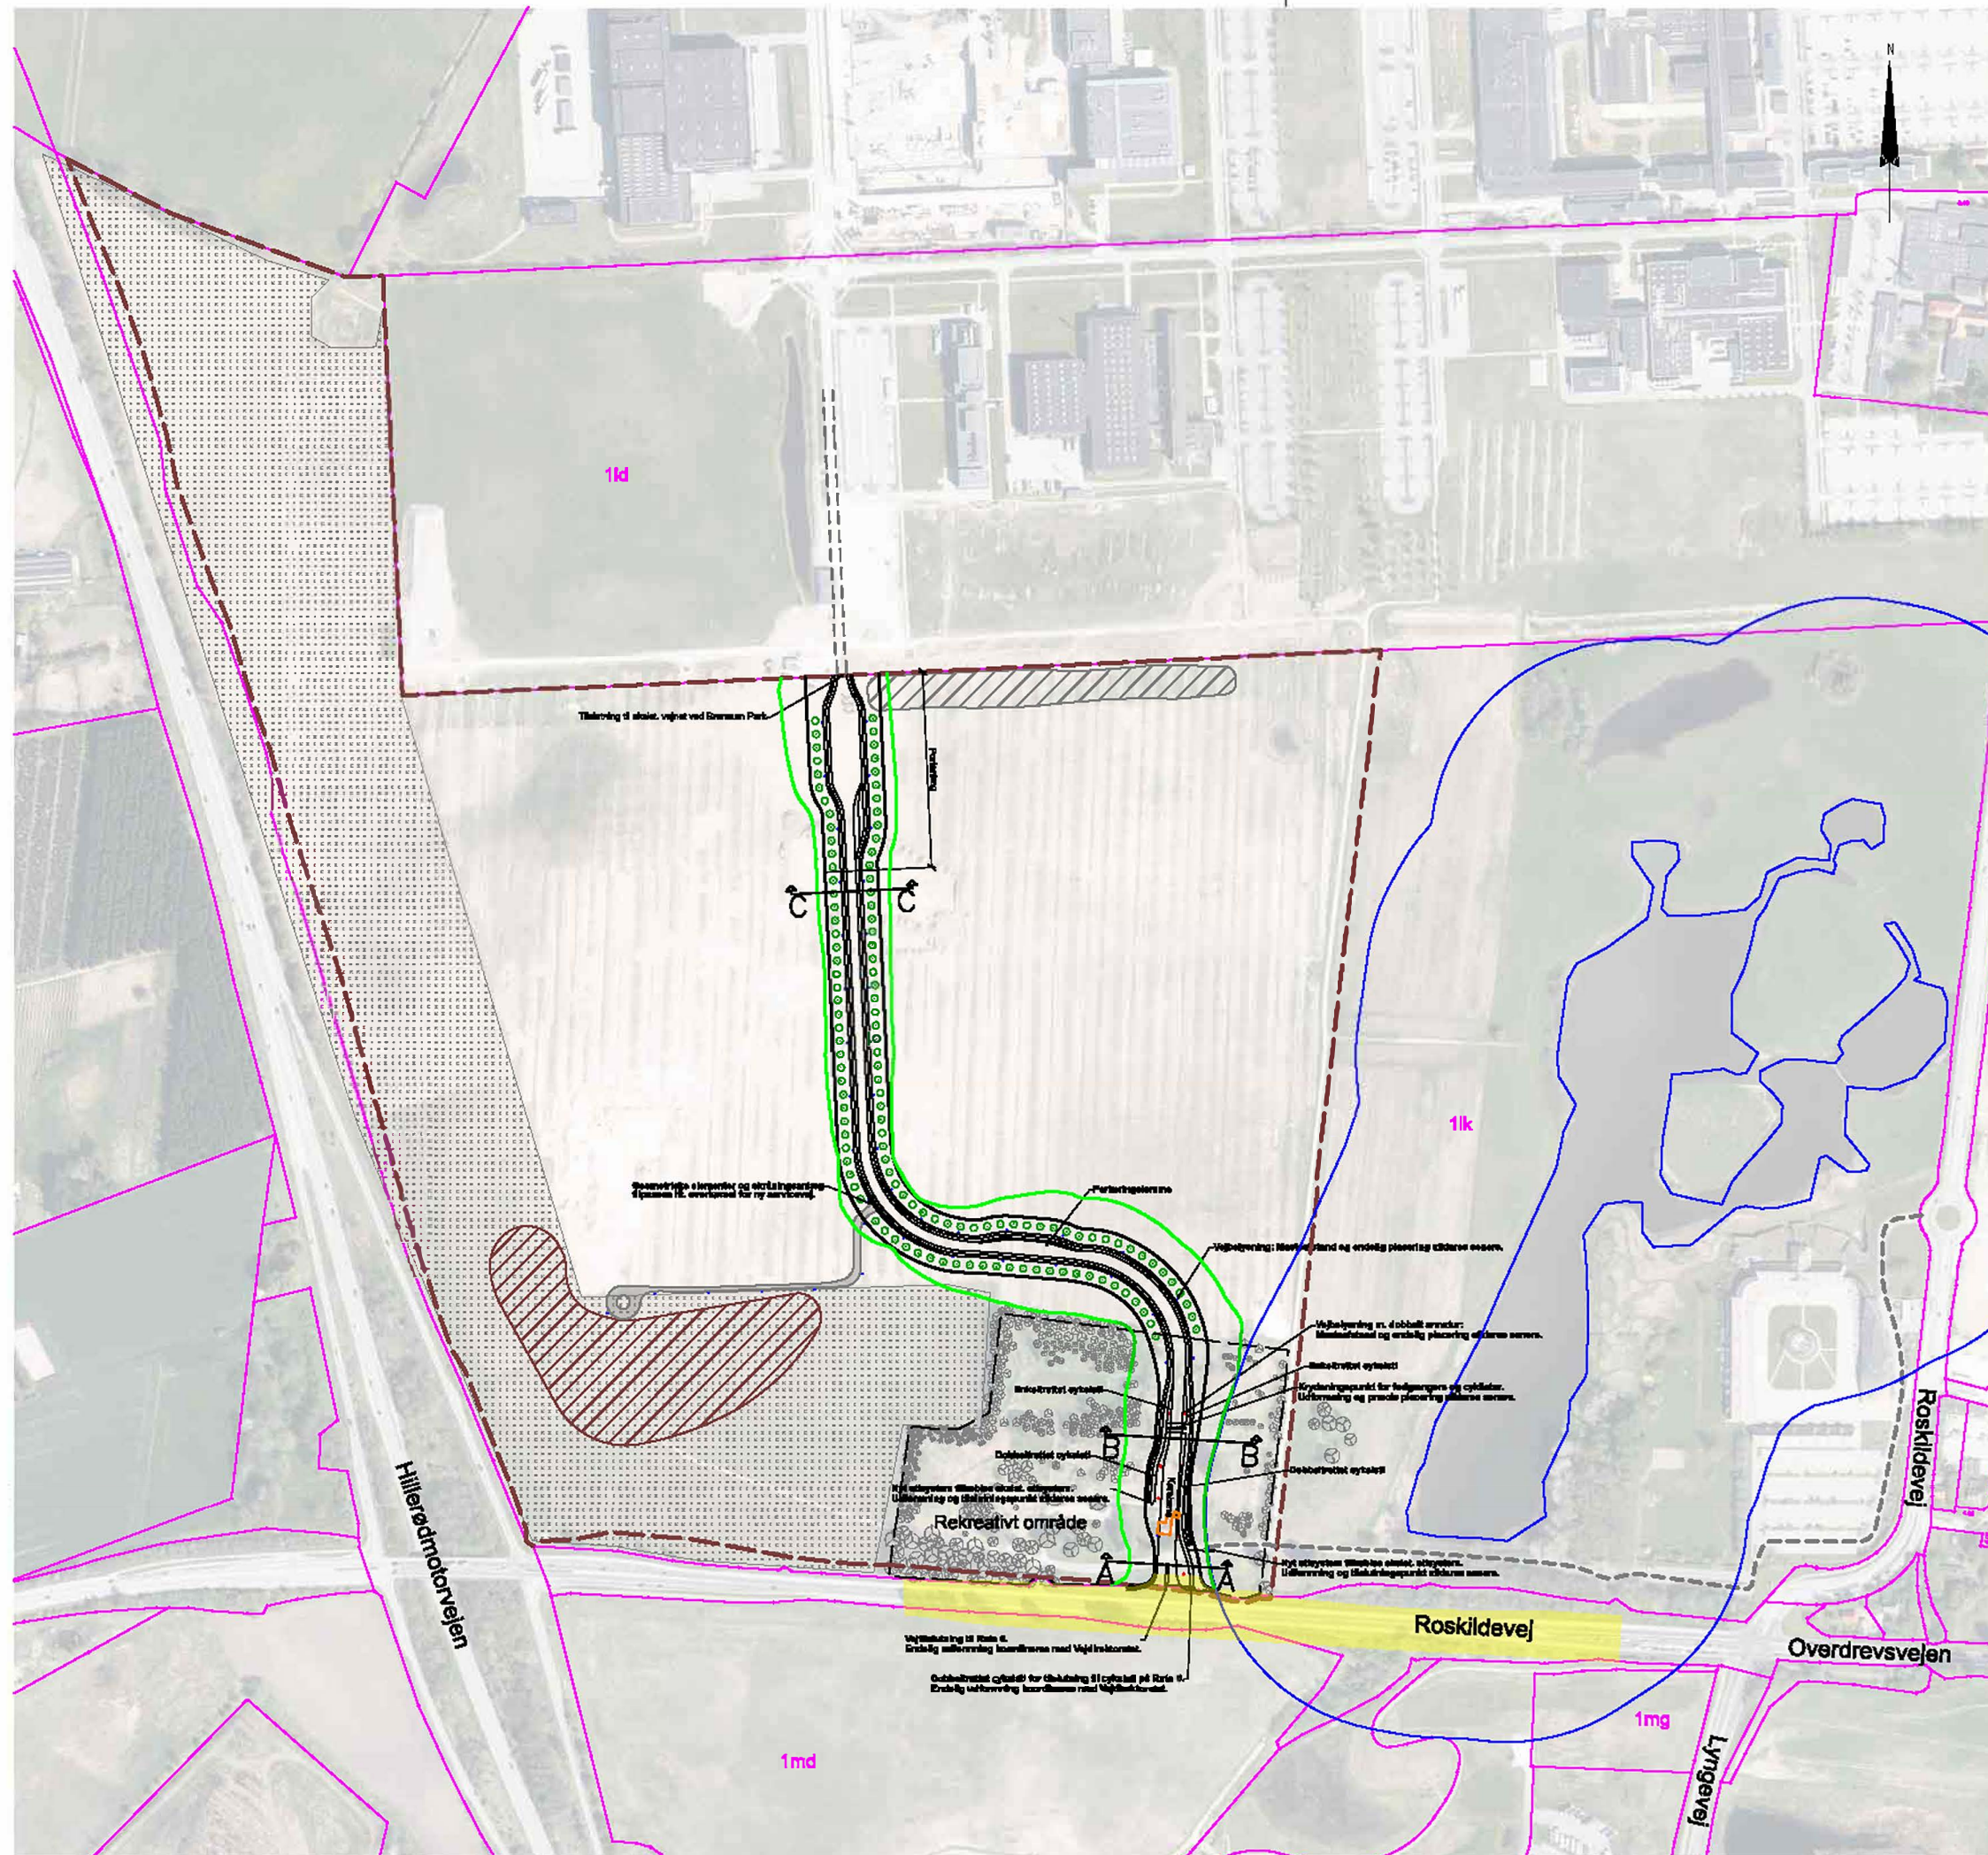

Noter:
Udover de mål er i meter:
Vejudlæg J. bevarer - der henviser til A282065-VEJ-LP-020.
Stikningsled / stikningsled for areal reserveret til vejudlæg.

Signaturer:
Matrikelskema
Vejudlæg
Stikningsled / stikningsled
Stikningsled / stikningsled for s = 10
Stikningsled / stikningsled for s = 2.8
Forventet omfang af nødvendig ombygning af Rute 6 iht. ny
vejskema som et signalreguleret kryds. VJ projekterer
Lokalplanområde
Rekreativt område
Vejbelysning (enkelt)
Vejbelysning (dobbelt)
Eksisterende beplantning
Ny vejbeplantning
Eksisterende skovrangeringsareal
Areal reserveret til håndtering af regn- og skybrudsvand
Eksisterende regnvandsbassin
Areal udlagt til fremtidig servicevej
til regnvandsbassin
The Hut (Kursusbygning)

10.0	2024-12-18	Tilføje af markeringer for det rekreative område og The Hut	VEGN	VEGN	MLDI	MLDI
6.0	2024-10-30	Vejudlæg i Rute 6 m mod vest - Rute 6 m mod vest og stikningsled	VEGN	VEGN	MLDI	MLDI
6.0	2024-10-11	Udgang af vejudlæg, stikning af stikningsled til HIL	VEGN	VEGN	MLDI	MLDI
7.0	2024-09-30	Udgang af stikningsled / stikningsled af planens og servicevej	VEGN	VEGN	MLDI	MLDI
6.0	2024-09-18	Tilføje af Hillerød Kommune kommentarer	VEGN	VEGN	MLDI	MLDI

VEJ / DATA / ANMÆRKNINGER / TILGÆNGELIGHED / FORSLAG / FORSLAG

Novo Nordisk A/S
NNHI - Sydlig adgangsvej

A282065
VEGN / VIGN
JURO
MLDI
1:5000
2024-05-06

TE +45 86 40 00 00
Fax +45 86 40 00 00
www.cowi.dk

COWI

TEKNIKTILGANG
A282065-VEJ-LP-010
10.0



Bilag B. Oversigt over tilladelser efter sektorlovgivning

EMNE	TILLADELSE/GODKENDELSE/DISPENTATION	REFERENCE TIL LOVGIVNING	MYNDIGHED
Erstatningshabitat: Padder	Landzonetilladelse	Planloven § 35	Hillerød Kommune
Etablering af erstatningshabitat indenfor søbeskyttelseslinjen	Dispensation fra søbeskyttelseslinje	Naturbeskyttelsesloven § 16	Hillerød Kommune
Forbedring af yngle og levested: Padder	Dispensation til rydning af vegetation ved og i søer	Naturbeskyttelsesloven § 3	Hillerød Kommune
Flytning af padder fra rasteområde	Dispensation	Artsfredningsbekendtgørelsens § 14, stk. 1 og § 15, stk. 1.	SGAV
Regnvandsbassin	Nedsivningstilladelse	Miljøbeskyttelseslovens § 19	Hillerød Kommune
Tilslutning til Rute 6	Tilladelse til tilslutning til Rute 6	Aftale med Vejdirektoratet	Vejdirektoratet
Tilladelser til vejen			
Hastighedsbegrænsning 40 km/t	Tilladelse til hastighedsbegrænsning på 40 km/t	Vejloven (Lov om offentlige veje)	Hillerød Kommune/Politiet



EMNE	TILLADELSE/GODKENDELSE/DISPENTATION	REFERENCE TIL LOVGIVNING	MYNDIGHED
Anlægsfasen			
Frigivelse af arealer	Arkæologi	Museumsloven	Museum Nordsjælland
Sugespidsanlæg			
Afledning af vand fra grundvandssænkning ifm. anlæg af regnvandsbassin	Tilslutningstilladelse enten til regnvandsledning eller spildevandsledning	Miljøbeskyttelsesloven § 28, stk. 3	Hillerød Kommune
Tørholdelse af ledningsgrave samt udgravning for anlægelse af vej mv.	Tilslutningstilladelse	Miljøbeskyttelseslovens § 28, stk. 3, hvis det tilsluttes til regnvands- eller spildevandsledning	Hillerød Kommune
Jordhåndtering	Anmeldelse af jordflytning.	Jordforureningsloven Anmeldelse af jordflytning via jordweb.dk	Hillerød Kommune
Byggeplads Gælder for både -Fælles byggeplads -Byggeplads til nedrivning			
Opstilling af transportable konstruktioner i tilknytning til byggeplads	Kan kræve byggetilladelse	Byggeloven, BR18, § 6b og § 6d	Hillerød Kommune
Anmeldelse af bygge- og anlægsarbejde til - Arbejdstilsynet	Anmeldelse opstart af anlægsarbejder	Arbejds miljølovgivningen	Arbejdstilsynet
Sanitært spildevand	Midlertidig tilslutningstilladelse. Afhænger om byggepladsen tilsluttes eksisterende spildevandsystem eller der sker afhentning via slamsuger (det kræver ikke særskilt tilladelse at få afhentet via slamsuger)	Miljøbeskyttelsesloven § 28, stk. 3	Hillerød Kommune
Overkørselstilladelse Midlertidig overkørsel - mod nord og mod syd.	Tilladelse	Vejloven (Lov om offentlige veje)	Hillerød Kommune
Skilte- og afmærkningsplan - inkl. ønske om hastighedsbegrænsning på 40 km/t	Godkendelse/Tilladelse	Vejloven (Lov om private fællesvej)	Hillerød Kommune Politi Vejdirektoratet



EMNE	TILLADELSE/GODKENDELSE/Dispensation	REFERENCE TIL LOVGIVNING	MYNDIGHED
Byggeaffald fra byggepladsen	Anmeldelse	Bortskaffelse af byggeaffald efter kommunens retningslinjer/anvisninger BEK nr 496 af 21/05/2024 om håndtering af affald og materialer fra bygge- og anlægsarbejder	Hillerød Kommune
Nedrivning af The Hut	Nedrivningstilladelse	Byggeloven, BR18, § 47	Hillerød Kommune
	Håndtering af affald fra nedrivning	Bortskaffelse af byggeaffald efter kommunens retningslinjer/anvisninger BEK nr 496 af 21/05/2024 om håndtering af affald og materialer fra bygge- og anlægsarbejder	Hillerød Kommune